


MAPA DO CELIŃ PROJEKTOWYCH
 Skala: 1:500 arkusz 3/3

PROJEKTOWANE NASADZENIA od km 3+100 do km 3+560
 drzewa niskie co 5m naprzemiennie: Jarząb pospolity / Klon polny



MAPA DO CELIŃ PROJEKTOWYCH
 Skala: 1:500 arkusz 3/3

PROJEKTOWANE NASADZENIA od km 3+100 do km 3+560
 drzewa niskie co 5m naprzemiennie: Jarząb pospolity / Klon polny

OPIS DZIAŁALNOŚCI:
 1. Wykonanie nasadzeń drzew niskich co 5m naprzemiennie: Jarząb pospolity / Klon polny.

LEGENDA:

- 100 - drzewa niskie
- 101 - drzewa wysokie
- 102 - drzewa owocowe
- 103 - drzewa liściaste
- 104 - drzewa iglaste
- 105 - drzewa kwiatowe
- 106 - drzewa zielone
- 107 - drzewa zielone
WYKAZ DZIAŁALNOŚCI:

- 1. Wykonanie nasadzeń drzew niskich co 5m naprzemiennie: Jarząb pospolity / Klon polny.

WYKAZ DZIAŁALNOŚCI:

- 1. Wykonanie nasadzeń drzew niskich co 5m naprzemiennie: Jarząb pospolity / Klon polny.

PROJEKTOWANE NASADZENIA
 drzewa niskie co 5m naprzemiennie: Jarząb pospolity / Klon polny

OPIS DZIAŁALNOŚCI:
 1. Wykonanie nasadzeń drzew niskich co 5m naprzemiennie: Jarząb pospolity / Klon polny.

LEGENDA:

- 100 - drzewa niskie
- 101 - drzewa wysokie
- 102 - drzewa owocowe
- 103 - drzewa liściaste
- 104 - drzewa iglaste
- 105 - drzewa kwiatowe
- 106 - drzewa zielone
- 107 - drzewa zielone
WYKAZ DZIAŁALNOŚCI:

- 1. Wykonanie nasadzeń drzew niskich co 5m naprzemiennie: Jarząb pospolity / Klon polny.

PROJEKTOWANE NASADZENIA
 drzewa niskie co 5m naprzemiennie: Jarząb pospolity / Klon polny

OPIS DZIAŁALNOŚCI:
 1. Wykonanie nasadzeń drzew niskich co 5m naprzemiennie: Jarząb pospolity / Klon polny.

LEGENDA:

- 100 - drzewa niskie
- 101 - drzewa wysokie
- 102 - drzewa owocowe
- 103 - drzewa liściaste
- 104 - drzewa iglaste
- 105 - drzewa kwiatowe
- 106 - drzewa zielone
- 107 - drzewa zielone
WYKAZ DZIAŁALNOŚCI:

- 1. Wykonanie nasadzeń drzew niskich co 5m naprzemiennie: Jarząb pospolity / Klon polny.

PLANLSZA KOORDYNACYJNA	
Adres:	Białe Ułogi Drogowyżyl, ul. C.K. Nowiada 2, 66-600 Rogoźno Odrzański
Projektant:	ING. J. PIETLIK
Wykonawca:	ING. J. PIETLIK
Obiekt:	Przebudowa drogi powiatowej nr 1175F
Adres:	Przebudowa drogi powiatowej nr 1175F
Rysunek:	PROJEKT ZAGOSPODAROWANIA TERENU 1:500
Skala:	1:500
Arkusz:	4/4