


PK. 58,90

Skala 1:100/1:100

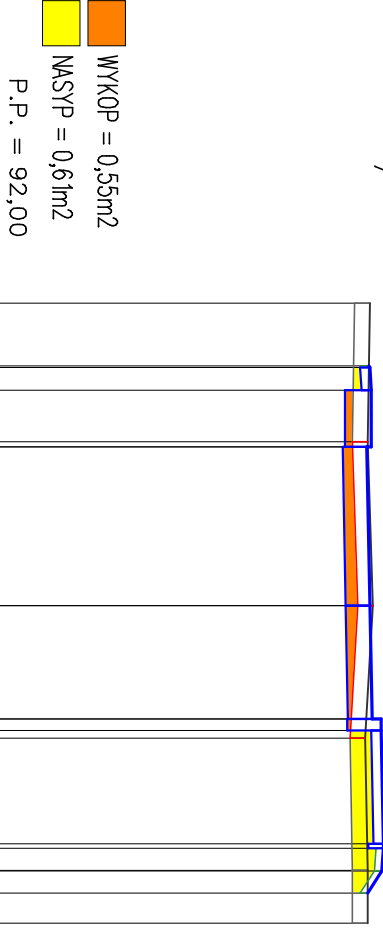

RZĘDNE PROJEKTOWANE	RZĘDNE SPODU PROJ. NAWIERZCHNI	RZĘDNE TERENU	ODLEGŁOŚCI
96,92	96,80	96,93	-4,00
96,93	96,82		-3,17
96,95	96,60		-3,15
96,95	96,60	96,90	-2,85
96,89	96,57		-2,17
			-2,10
96,93	96,61	96,97	0,00
96,96	96,64		1,50
97,08	96,63		1,65
97,08	96,63	96,87	1,75
97,11	96,95		3,15
97,11	96,98		3,21
97,09	96,91	96,90	3,50
96,90	96,91		3,51
		96,90	3,80
			4,20