


PK. 66,30

Skala 1:100/1:100

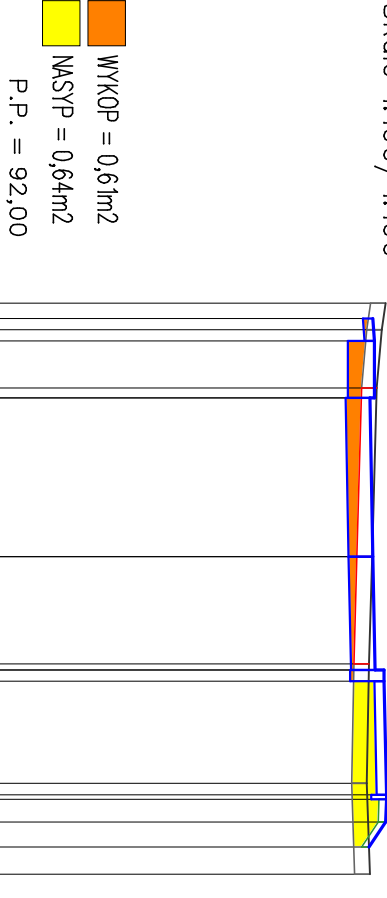

RZĘDNE PROJEKTOWANE	RZĘDNE SPODU PROJ. NAWIERZCHNI	RZĘDNE TERENU	ODLEGŁOŚCI
96,97	96,84	97,14	-3,35
96,99	96,86	97,09	-3,15
96,99	96,64	97,02	-3,00
96,93	96,64		-2,85
	96,61		-2,23
			-2,10
96,97	96,65	96,96	0,00
97,00	96,68		1,42
97,12	96,67	96,92	1,50
97,12	96,67		1,65
97,15	96,99		3,00
97,15	97,02	96,89	3,15
97,14	96,95		3,21
96,92	96,95	96,93	3,51
			3,84
			4,20