


PK. 151,00

Skala 1:100/1:100

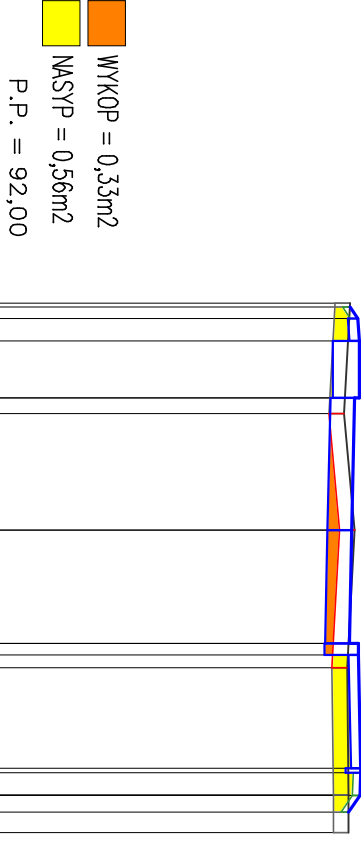

RZĘDNE PROJEKTOWANE	RZĘDNE SPODU PROJ. NAWIERZCHNI	RZĘDNE TERENU	ODLEGŁOŚCI
96,67	96,64	96,67	-3,00
96,77	96,66	96,67	-2,95
96,79	96,44		-2,80
96,79	96,44		-2,50
96,73	96,41	96,59	-1,75
			-1,54
96,69	96,37	96,73	0,00
96,66	96,34		1,50
96,78	96,33		1,65
96,78	96,33	96,63	1,82
96,81	96,65		3,15
96,81	96,68		3,21
96,80	96,61	96,65	3,50
96,65	96,61	96,65	3,51
			3,73
			4,00