


PK. 244,80

Skala 1:100/1:100

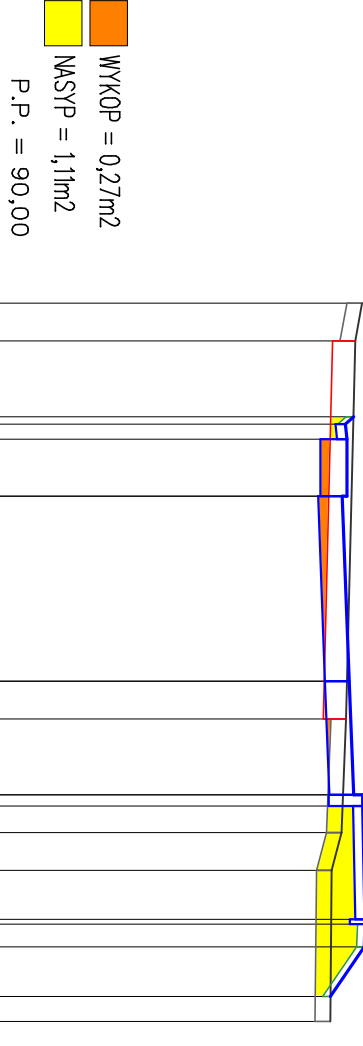

| RZĘDNE PROJEKTOWANE | RZĘDNE SPODU PROJ. NAWIERZCHNI | RZĘDNE TERENU | ODLEGŁOŚCI |
|---------------------|--------------------------------|---------------|------------|
| 94,69 | 94,45 | 94,80 | -5,00 |
| 94,58 | 94,47 | 94,71 | -4,50 |
| 94,60 | 94,25 | | -3,50 |
| 94,60 | 94,25 | | -3,40 |
| 94,54 | 94,22 | | -3,20 |
| | | | -2,45 |
| 94,63 | 94,31 | 94,60 | 0,00 |
| | 94,37 | 94,59 | 0,50 |
| 94,69 | 94,36 | | 1,50 |
| 94,81 | 94,36 | | 1,65 |
| 94,81 | 94,68 | 94,53 | 2,00 |
| 94,84 | 94,71 | 94,40 | 2,50 |
| 94,84 | 94,64 | | 3,15 |
| 94,83 | 94,64 | | 3,21 |
| 94,38 | | | 3,51 |
| | | 94,38 | 4,17 |
| | | | 4,50 |