


PK. 253,00

Skala 1:100/1:100

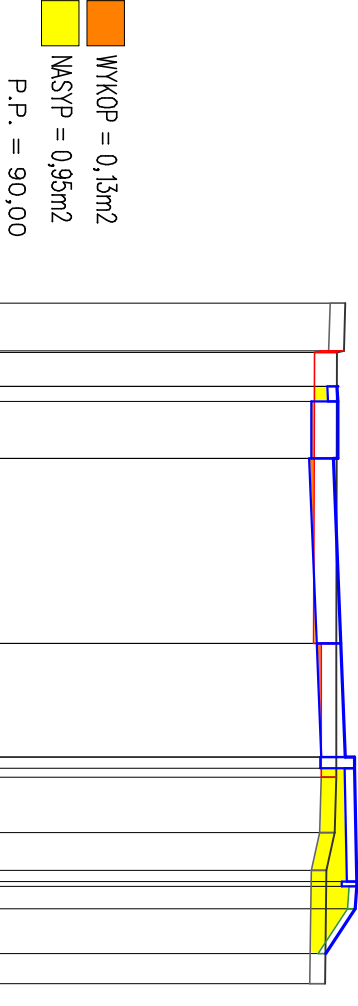

RZĘDNE PROJEKTOWANE	RZĘDNE SPODU PROJ. NAWIERZCHNI	RZĘDNE TERENU	ODLEGŁOŚCI
94,51	94,38	94,62	-4,50
94,52	94,39	94,60	-3,87
94,52	94,17	94,51	-3,85
94,52	94,17		-3,40
94,46	94,14		-3,20
			-2,45
94,56	94,24	94,50	0,00
94,62	94,30		1,50
94,74	94,29		1,65
94,74	94,29	94,50	1,77
94,77	94,61		2,50
94,77	94,64	94,48	3,00
94,75	94,57	94,37	3,15
94,75	94,57		3,21
94,36		94,35	3,51
			4,10
			4,50