


PK. 286,50

Skala 1:100/1:100

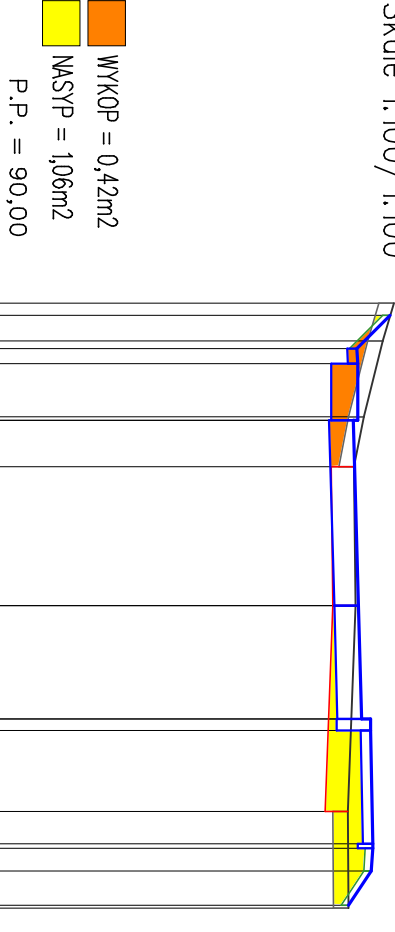

RZĘDNE PROJEKTOWANE	RZĘDNE SPODU PROJ. NAWIERZCHNI	RZĘDNE TERENU	ODLEGŁOŚCI
95,20	94,63	95,25	-4,00
94,76	94,64	95,10	-3,84
94,77	94,42		-3,50
94,77	94,42	94,85	-3,40
94,71	94,39	94,72	-3,20
			-2,50
			-2,45
			-1,84
94,78	94,46	94,74	0,00
94,82	94,50		1,50
94,94	94,49		1,65
94,94	94,49		2,72
94,97	94,81		3,15
94,97	94,84	94,64	3,21
94,95	94,77		3,51
94,65	94,77	94,65	3,96
			4,00