


PK. 306,50

Skala 1:100/1:100

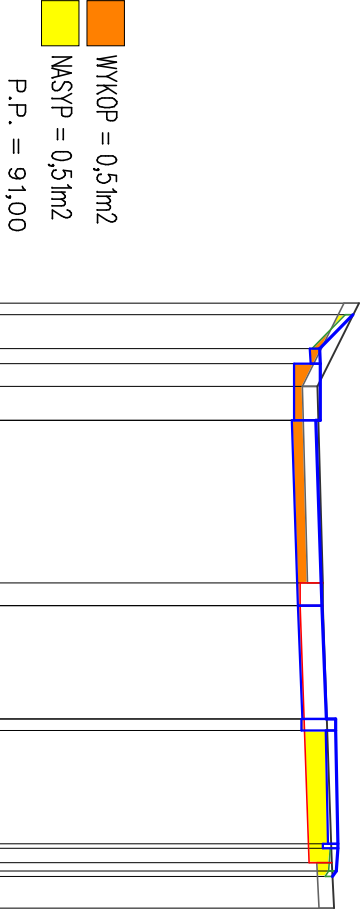

RZĘDNE PROJEKTOWANE	RZĘDNE SPODU PROJ. NAWIERZCHNI	RZĘDNE TERENU	ODLEGŁOŚCI
95,72	95,15	95,80	-4,00
95,28	95,16		-3,85
95,29	94,94	95,25	-3,40
95,29	94,94		-3,20
95,23	94,91		-2,90
			-2,45
		95,32	-0,30
95,31	94,99	95,32	0,00
	95,05		1,50
95,37	95,04		1,65
95,49	95,04		3,15
95,49	95,36		3,21
95,52	95,39		3,40
95,52	95,32	95,44	3,51
95,50	95,32	95,47	3,58
95,45			4,00