


PK. 342,00

Skala 1:100/1:100

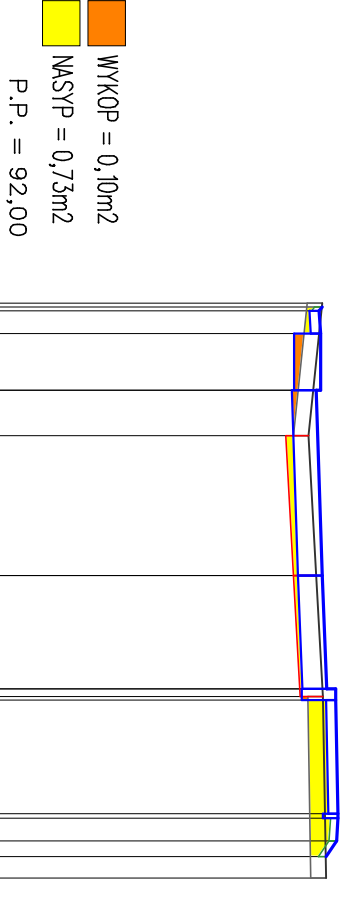

| RZĘDNE PROJEKTOWANE | RZĘDNE SPODU PROJ. NAWIERZCHNI | RZĘDNE TERENU | ODLEGŁOŚCI |
|---------------------|--------------------------------|---------------|------------|
| 96,30               | 96,13                          |               | -3,60      |
| 96,26               | 96,15                          | 96,30         | -3,55      |
| 96,28               | 95,93                          |               | -3,50      |
| 96,28               | 95,93                          |               | -3,20      |
| 96,22               | 95,90                          | 96,12         | -2,45      |
|                     |                                |               | -1,85      |
| 96,30               | 95,98                          | 96,22         | 0,00       |
| 96,36               | 96,04                          |               | 1,50       |
| 96,48               | 96,03                          | 96,31         | 1,60       |
| 96,48               | 96,03                          |               | 1,65       |
| 96,51               | 96,35                          |               | 3,15       |
| 96,51               | 96,38                          |               | 3,21       |
| 96,49               | 96,31                          |               | 3,51       |
| 96,35               | 96,31                          | 96,35         | 3,72       |
|                     |                                |               | 4,00       |