


PK. 366,00

Skala 1:100/1:100

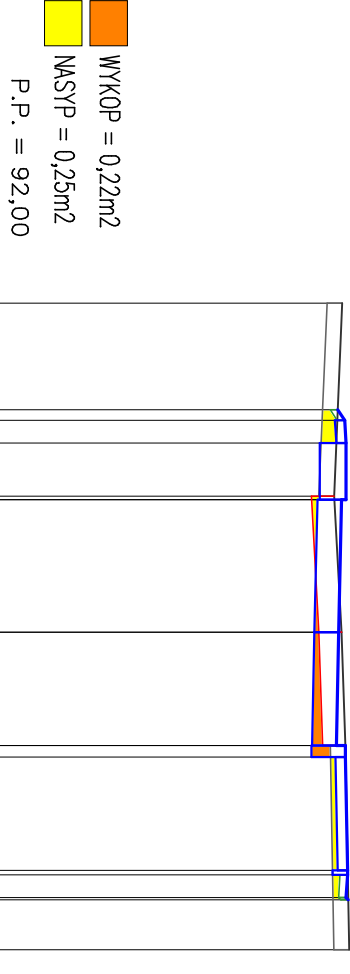

RZĘDNE PROJEKTOWANE	RZĘDNE SPODU PROJ. NAWIERZCHNI	RZĘDNE TERENU	ODLEGŁOŚCI
96,48	96,44	96,54	-4,35
96,57	96,46		-2,94
96,59	96,24		-2,80
96,59	96,24	96,43	-2,50
96,53	96,21		-1,80
			-1,75
96,49	96,17	96,53	0,00
96,46	96,14		1,50
96,58	96,13	96,58	1,65
96,58	96,13		3,15
96,61	96,45		3,21
96,61	96,48		3,51
96,59	96,41		3,54
96,62	96,41	96,63	4,20