


PIK. 407,00

Skala 1:100/1:100

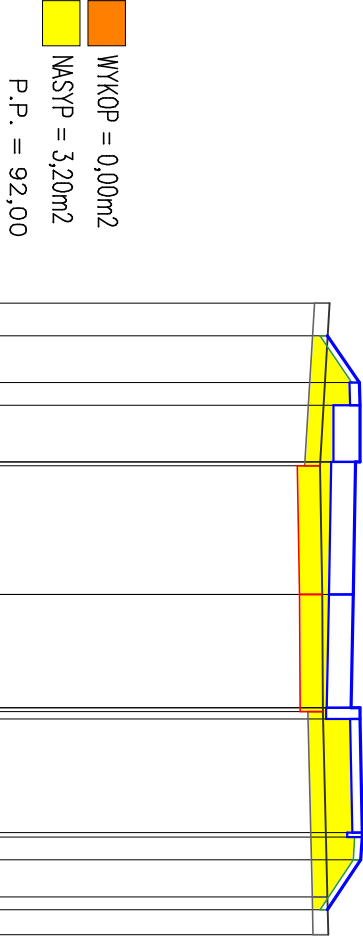

RZĘDNE PROJEKTOWANE	RZĘDNE SPODU PROJ. NAWIERZCHNI	RZĘDNE TERENU	ODLEGŁOŚCI
96,37	96,66	96,40	-3,85
96,79	96,67		-3,42
96,80	96,45		-2,80
96,80	96,45		-2,50
96,80	96,45	96,27	-1,75
96,74	96,42		-1,70
96,71	96,39	96,30	0,00
96,68	96,36		1,50
96,80	96,35	96,31	1,55
96,80	96,35		1,65
96,80	96,67		3,15
96,83	96,70		3,21
96,83	96,63		3,51
96,81	96,63	96,37	4,00
96,37		96,38	4,17
			4,50