


PIK. 435,80

Skala 1:100/1:100

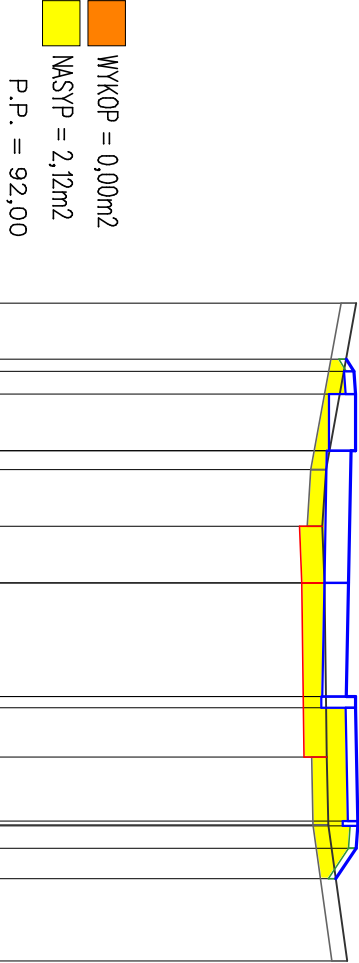

RZĘDNE PROJEKTOWANE	RZĘDNE SPODU PROJ. NAWIERZCHNI	RZĘDNE TERENU	ODLEGŁOŚCI
96,62	96,59	96,75	-3,70
96,72	96,61		-2,96
96,74	96,39		-2,80
96,74	96,39		-2,50
96,68	96,36	96,35	-1,75
		96,30	-1,50
			-0,75
96,65	96,33	96,33	0,00
96,62	96,30		1,50
96,74	96,29		1,65
96,74	96,29		2,30
96,77	96,61	96,36	3,15
96,77	96,64		3,20
96,75	96,57	96,38	3,21
96,48	96,57		3,51
			3,91
		96,63	5,00