


PK. 877,50

Skala 1:100/1:100

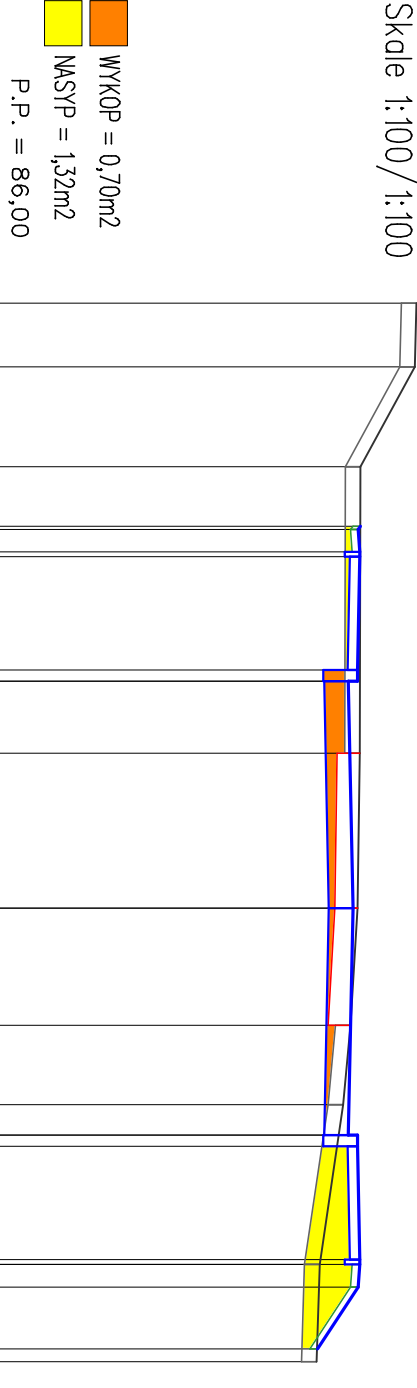

RZĘDNE PROJEKTOWANE	RZĘDNE SPODU PROJ. NAWIERZCHNI	RZĘDNE TERENU	ODLEGŁOŚCI
90,78		91,52	-8,00
90,75		91,50	-7,16
90,77		90,78	-5,84
90,77	90,57		-5,05
90,74	90,57		-5,01
90,74	90,64		-4,71
90,62	90,61		-4,65
	90,29		-3,15
	90,29		-3,00
	90,30		-2,05
90,68		90,77	-2,05
		90,74	0,00
		90,65	1,55
90,62	90,30		2,60
90,74	90,29	90,55	3,00
90,74	90,29		3,15
90,77	90,61		4,65
90,77	90,64		4,71
90,75	90,57	90,24	5,01
90,21	90,57		5,83
		90,20	6,00