


PIK. 1023,00

Skala 1:100/1:100

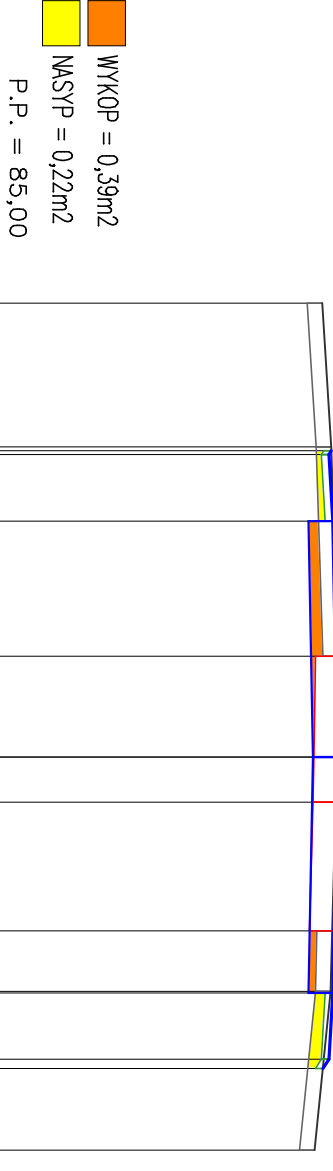

RZĘDNE PROJEKTOWANE	RZĘDNE PROJ. NAWIERZCHNI	RZĘDNE TERENU	ODLEGŁOŚCI
89,42		89,30	-6,00
89,39		89,42	-4,10
89,44	89,12		-4,05
			-4,00
			-3,12
		89,51	-1,33
89,50	89,18	89,49	0,00
		89,48	0,60
		89,43	2,30
89,44	89,12	89,41	3,10
			3,12
89,39			4,00
89,31			4,12
		89,20	5,20