


PK. 1557,50

Skala 1:100/1:100

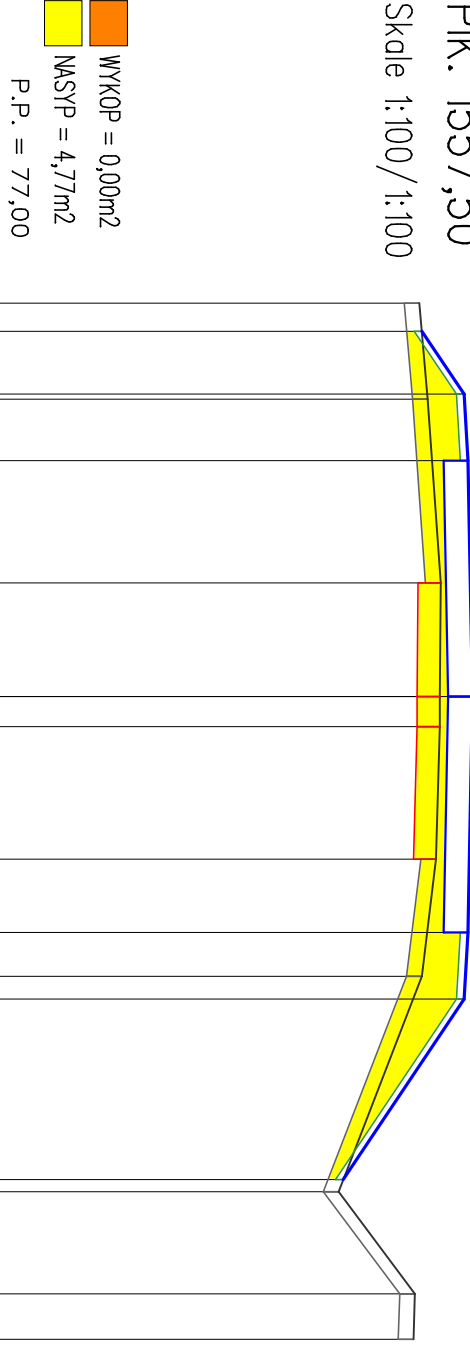

RZĘDNE PROJEKTOWANE	RZĘDNE SPODU PROJ. NAWIERZCHNI	RZĘDNE TERENU	ODLEGŁOŚCI
82,59	82,56	82,56	-5,20
83,15	82,67	82,67	-4,83
83,20	82,88	82,88	-4,00
			-3,93
			-3,12
		82,84	-1,50
83,26	82,94	82,83	0,00
		82,83	0,40
		82,78	2,15
83,20	82,88	82,88	3,12
		82,59	3,70
83,15			4,00
		81,49	6,39
			6,55
		82,50	7,90
		82,48	8,50