


PK. 1925,20

Skala 1:100/1:100

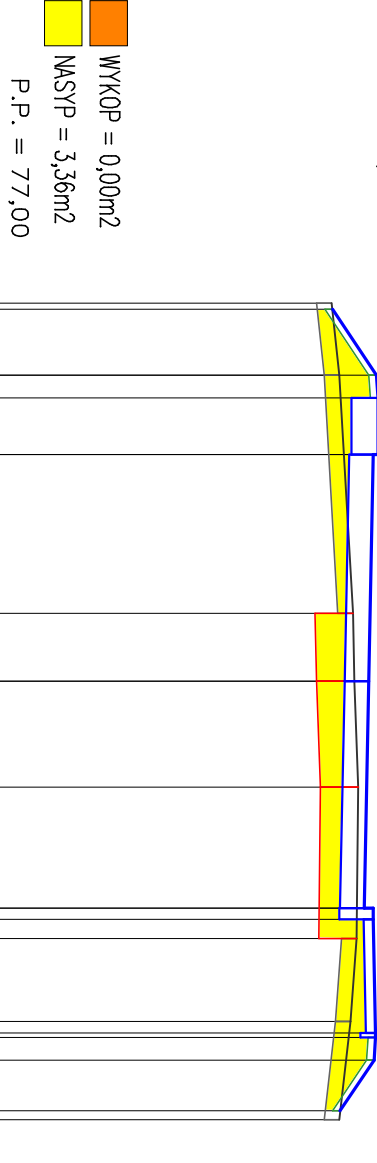

RZĘDNE PROJEKTOWANE	RZĘDNE SPODU PROJ. NAWIERZCHNI	RZĘDNE TERENU	ODLEGŁOŚCI
81,41		81,40	-5,00
81,99		81,50	-4,92
82,01	81,66		-4,05
82,01	81,66		-3,75
81,95	81,63		-3,00
		81,68	-0,90
81,89	81,57	81,70	0,00
		81,75	1,40
81,83	81,51		3,00
81,95	81,50		3,15
81,95	81,50	81,73	3,40
	81,82		4,50
81,98	81,85		4,65
81,98	81,78	81,65	4,71
81,96	81,78		5,01
81,51		81,50	5,68
			5,80