


PK. 2157,60

Skala 1:100/1:100

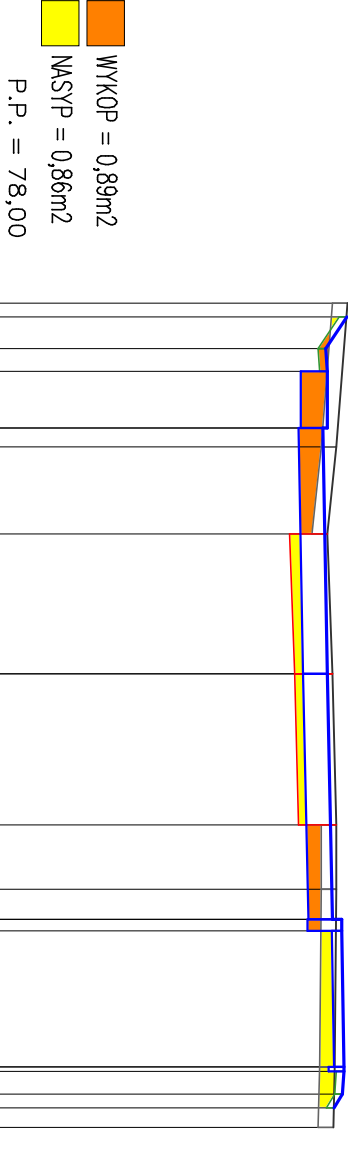

RZĘDNE PROJEKTOWANE	RZĘDNE SPODU PROJ. NAWIERZCHNI	RZĘDNE TERENU	ODLEGŁOŚCI
82,64		82,65	-4,90
82,36			-4,72
82,38	82,03		-4,30
82,38	82,03		-4,00
82,32	82,00	82,50	-3,25
			-3,00
		82,38	-1,85
			0,00
82,38	82,06	82,45	0,00
			2,00
	82,13	82,50	2,85
82,45	82,12	82,50	3,25
82,57	82,12		3,40
82,57	82,44		
	82,47		5,20
82,60	82,40	82,48	5,26
82,60	82,40		5,56
82,58		82,46	5,74
82,47			6,00