


PK. 3211,80

Skala 1:100/1:100

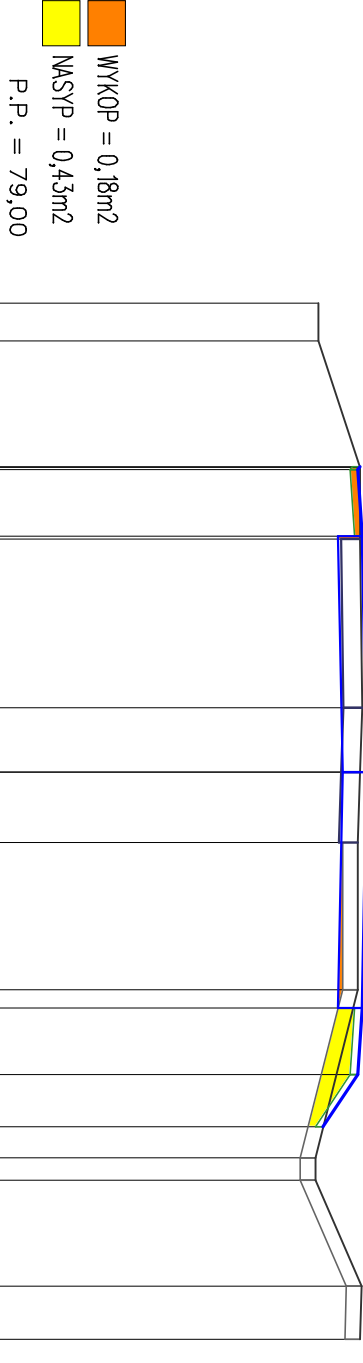

RZĘDNE PROJEKTOWANE		
RZĘDNE SPODU PROJ. NAWIERZCHNI		
RZĘDNE TERENU		
ODLEGŁOŚCI		