


PK. 3356,30

Skala 1:100/1:100

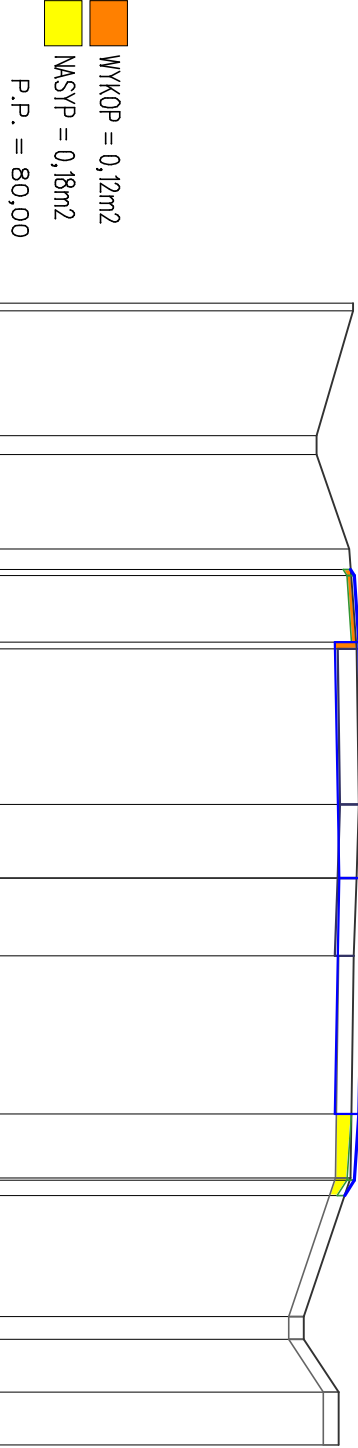

ODLEGŁOŚCI	RZĘDNE TERENU	RZĘDNE SPODU PROJ. NAWIERZCHNI	RZĘDNE PROJEKTOWANE
-7,60	84,68		
-7,50	84,68		
-5,85	84,20		
-5,60	84,20		
-4,35			
-4,08	84,63		84,65
-4,00			84,70
-3,12	84,73	84,44	84,76
-3,03			
-0,97	84,76		
0,00	84,73	84,50	84,82
1,03	84,69		
3,12		84,44	84,76
3,97			
4,00	84,65		84,70
4,20			84,57
5,80	84,03		
6,10	84,03		
6,80	84,49		
7,50	84,49		