


PK. 3584,50

Skala 1:100/1:100

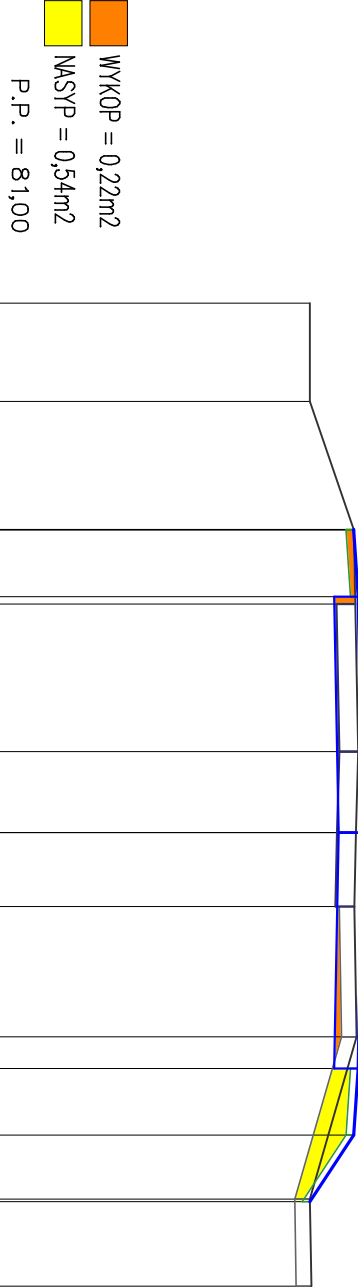

RZĘDNE PROJEKTOWANE	RZĘDNE SPODU PROJ. NAWIERZCHNI	RZĘDNE TERENU	ODLEGŁOŚCI
85,69	85,43	85,11	-7,00
85,69	85,43	85,11	-5,70
85,75	85,43	85,69	-4,01
85,75	85,43	85,69	-4,00
85,75	85,43	85,71	-3,12
85,75	85,43	85,71	-3,02
85,81	85,49	85,75	-1,07
85,81	85,49	85,72	0,00
85,81	85,49	85,70	0,98
85,75	85,43	85,73	2,70
85,75	85,43	85,73	3,12
85,69	85,11	85,11	4,00
85,69	85,11	85,11	4,85
85,69	85,11	85,11	4,88
85,69	85,11	85,13	6,00