


Szkic orientacyjny skala 1:50000

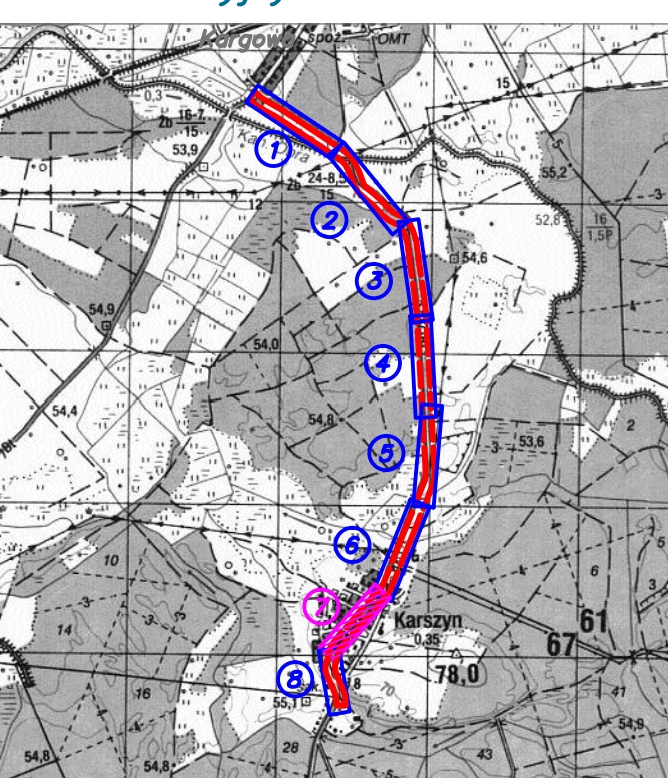

MAPA SYTUACYJNO-WYSOKOŚCIOWA DO CELÓW PROJEKTOWYCH

Objekt: Droga powiatowa F1189 Arkusz nr 7 skala 1:500

Województwo: lubuskie
Powiat: zielonogórski
Gmina: Kargowa
Obręb: Karszyn

Wykonano w ramach robót geodezyjnych:
KRO: 1264-1/2012
KRO: 5/2012

W zakresie opracowania znajdują się punkty osnowy geodezyjnej nr: brak
Podpisano: adwokat na podst. art.15, art.48 ust.1 pkt.3 Ustawy PGK

Rejestracja:
Nazwa jednostki wykonawstwa geodezyjnego: ART - GEO spółka z o.o.
Monika Odramowicz-Skrzypek & Leszek Dutkiewicz
65-225 Zielona Góra, ul. Lwowska 23
tel. 453 00 90
tel. 0606 283 202, 0604 062 554
REGON 978040172, NIP 929-17-04-726

- LEGENDA:
- LINIE ROZGRANICZAJĄCE TEREN INWESTYCJI
 - DZIAŁKI OBJĘTE INWESTYCJĄ
 - DZIAŁKI SĄSIEDNIE
 - GRANICE DZIAŁEK
 - PROJEKTOWANA OŚ DROGI Z KILOMETRAŻEM
 - PROJEKTOWANE SPADKI POPRZECZNE
 - PROJEKTOWANA KRAWĘDZ JEZDNI
 - PROJEKTOWANY KRAWĘŻNIK DROGOWY LEKKI BETONOWY
 - PROJEKTOWANY KRAWĘŻNIK NAJAZDOWY
 - PROJEKTOWANE OBRZEŻE CHODNIKOWE
 - PROJEKTOWANA SKARPA
 - PROJEKTOWANY/PRZEBUDOWYWANY RÓW ODPAROWUJĄCO-CHŁONNY
 - PROJEKTOWANA MULDA TRAWASTA
 - DRZEWIA DO WYCINKI
 - PROJEKTOWANY PRZEPUST POD ZJAZDEM
 - PROJEKTOWANY CHODNIK Z KOSTKI BETONOWEJ GR. 8cm KOLORU SZAREGO
 - PROJEKTOWANE ZJAZDY INDYWIDUALNE Z KOSTKI BETONOWEJ GR. 8cm KOLORU CZERWONEGO
 - PROJEKTOWANA JEZDZIA
 - PROJEKTOWANY ŚCIEK PRZYKRAWĘŻNIKOWY
 - PROJEKTOWANY ŚCIEK MULDOWY
 - ŚCIEK DO ODWODNIENIA LINIOWEGO
 - WYMIANA ISTN. SŁUPA ELEKTROENERGETYCZNEGO NA WIROWANY
 - ISTNIEJĄCY KRAWĘŻNIK KAMIENNY DO ROZBIÓRKI
 - NUMER PRZEKROJU NORMALNEGO



"PROMOST" Sp. z o.o.
65-034 Zielona Góra ul. Boh. Westerplatte 11
tel. +68-47-84-500; fax +68-47-84-502

Stanowisko	Imię i nazwisko	Uprawnienia	Data i podpis
Projektant b. drogowy:	mgr inż. Mateusz Mokwiński	upr. nr LBS/0012/P000/10 specj. drogowa	12.2012
Opracowujący b. drogowy:	mgr inż. Krzysztof Woźniak		12.2012
Sprawdzający b. drogowy:	mgr inż. Jacek Hejduk	upr. proj. nr 1504/ZG specj. drogowa	12.2012
Umowa:	36/2011 z dnia 7.10.2011 r		Nr rej. 00/11
Objekt:	PRZEBUDOWA DROGI POWIATOWEJ NR 1189F NA ODCINKU KARGOWA-KARSZYN		Skala 1:500 Nr rys. 2.7
Nazwa rysunku:	Plan sytuacyjny km 3+850,00 - 4+350,00		