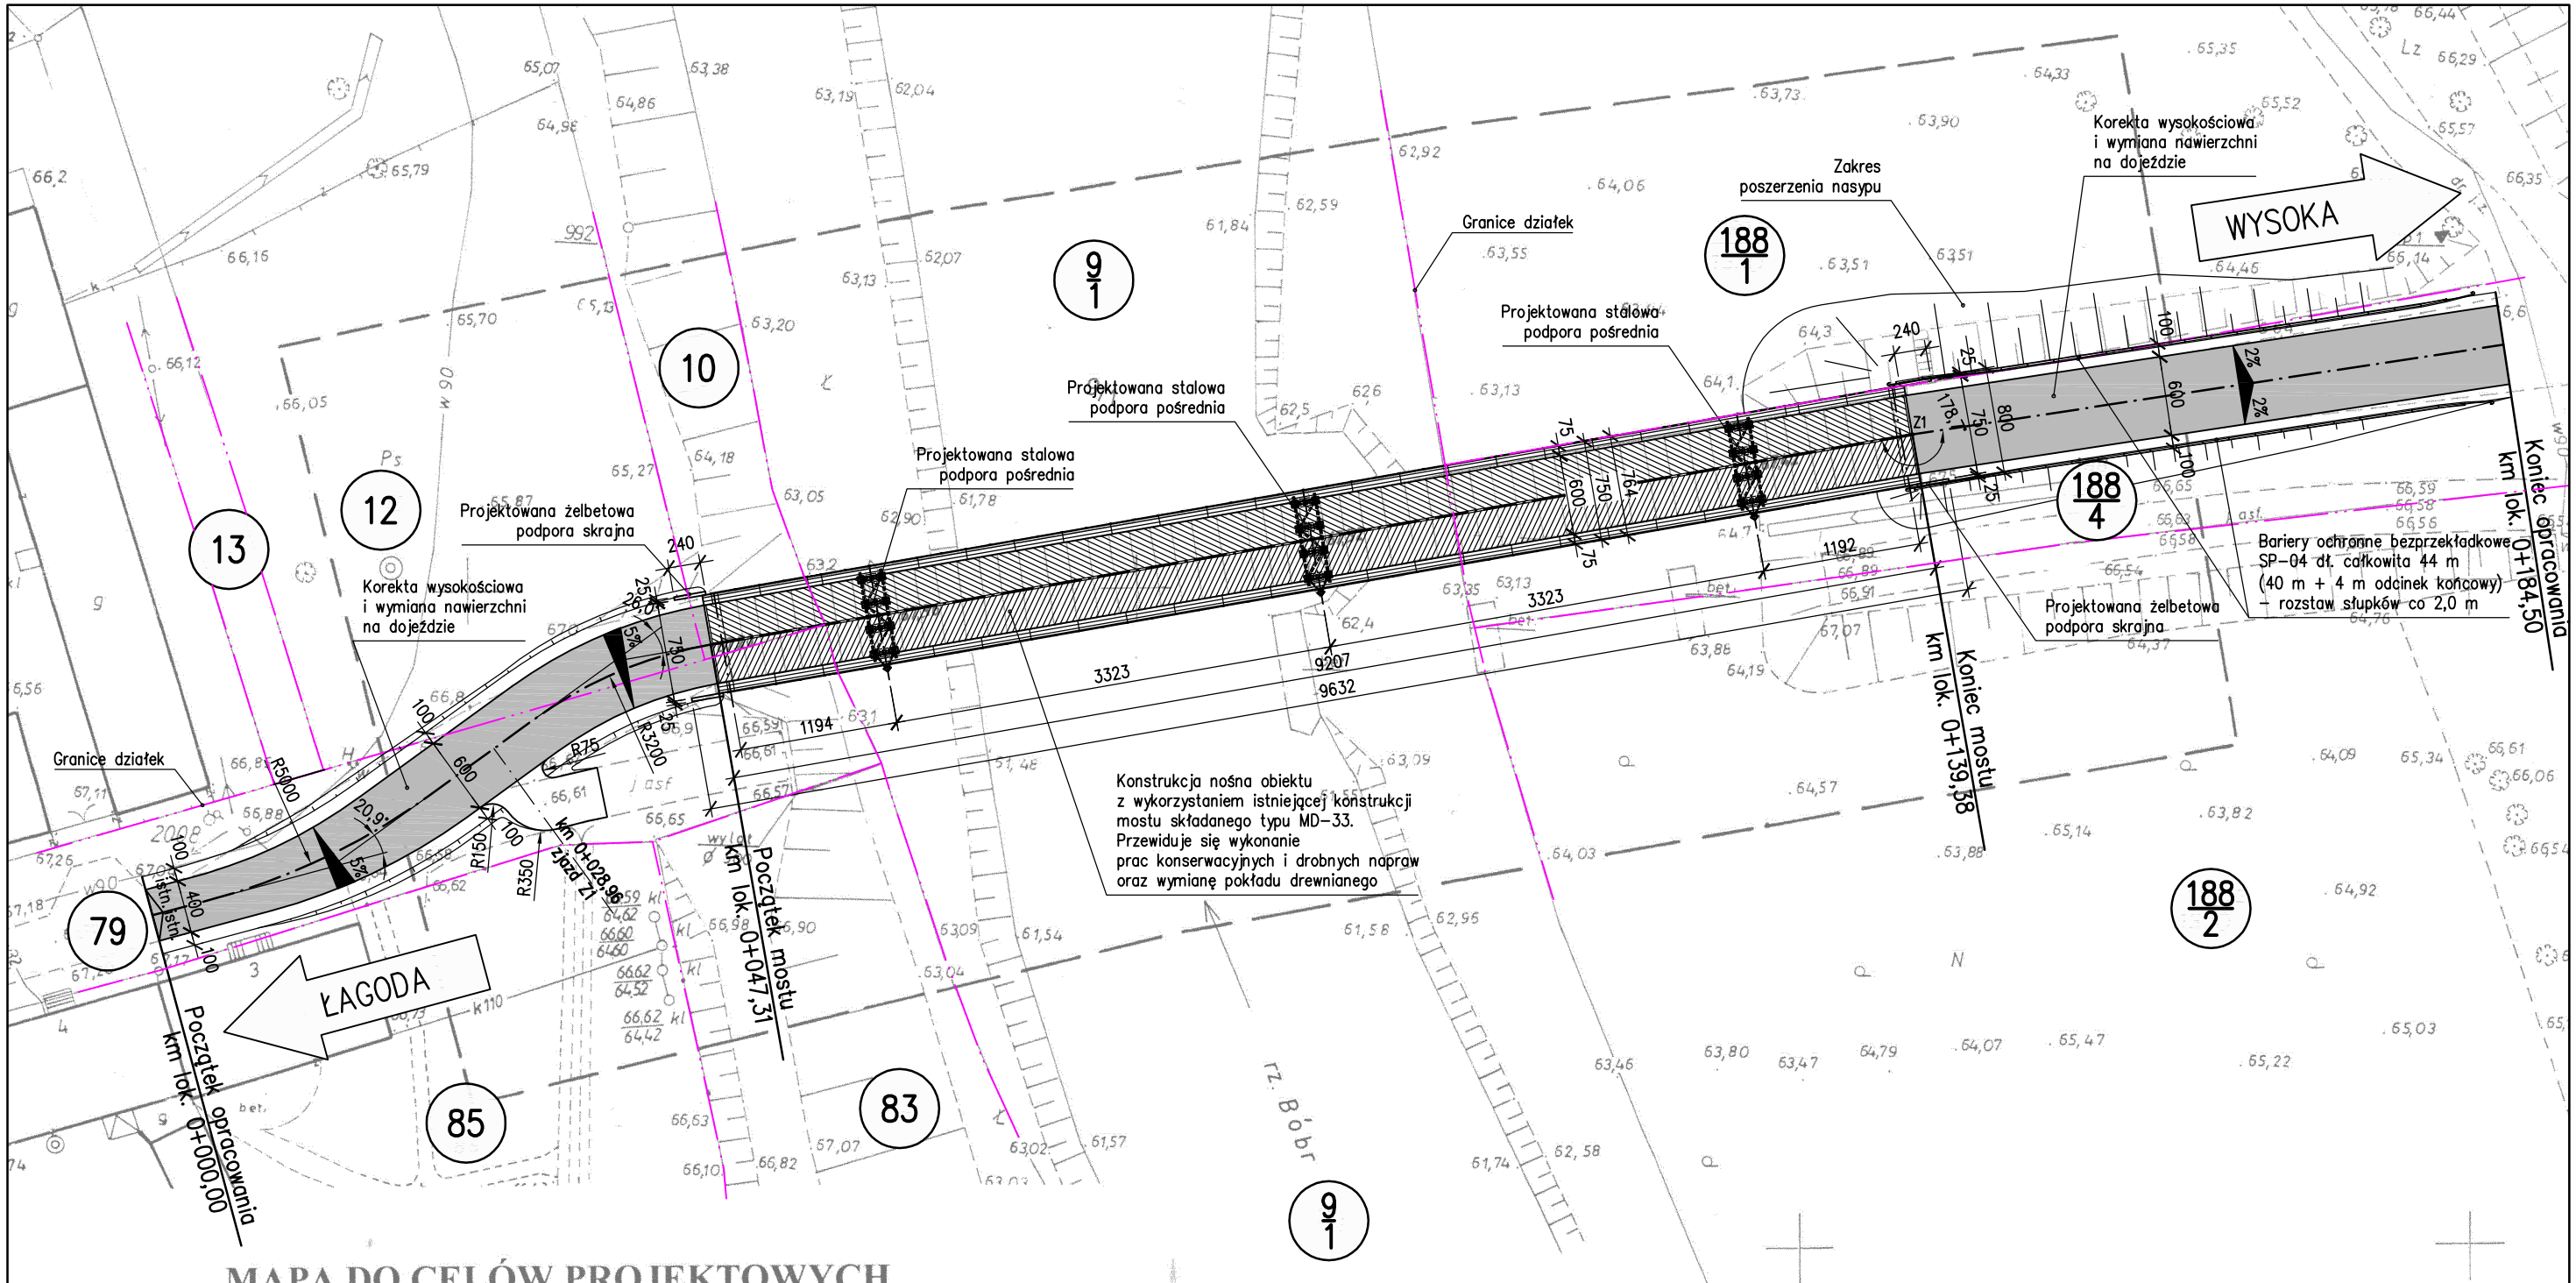

MAPA DO CELÓW PROJEKTOWYCH

SKALA 1 : 500

Łagoda most na rzece Bóbr

powiat : zielonogórski
gmina : Nowogród Bobrzański
obręb : Łagoda

KERG : 1451-5/2009
DZ : 2160/2009

Mapę niniejszą wykonano na podstawie istniejącej mapy sytuacyjno – wysokościowej w skali 1:500 arkusz 431.314.2541 oraz pomiaru uzupełniającego wykonanego w kwietniu 2009 roku przez geodetę uprawnionego mgr inż. Marka Szpakowskiego.

Nie wyklucza się istnienia innych nie wykazanych na niniejszej mapie urządzeń podziemnych, które nie były zgłoszone do inwentaryzacji lub o których brak jest informacji w instytucjach branżowych.

Granice wniesiono graficznie z mapy ewidencyjnej.

GEODETA UPRAWNIONY
mgr inż. Marek Szpakowski
nr uprawnień 18652

<<GAUZA>> BUDOWA, REMONTY MOSTÓW
Marek Gauza
ul. Kasztanowa 5 65-381 Zielona Góra

PROJEKT WYKONAWCZY
remont mostu w ciągu drogi powiatowej nr 1172 F
w km 6+200 w miejscowości Łagoda
gmina Nowogród Bobrzański

SKALA 1 : 500

Właściciel pracowni: *Marek Gauza* Uprawnienia nr 92/87/Zg		lipiec' 2009
Projektant: *mgr inż. Artur Ślusarczyk* Uprawnienia nr LBS/0001/POOM/06		lipiec' 2009
Sprawdzający: *mgr inż. Sławomir Michalak* Uprawnienia nr 4/04/ZG		lipiec' 2009

PLAN SYTUACYJNY — **Nr rys. 1**