


SCHEMAT WŁĄCZENIA DO ISTN. SIECI GAZOWEJ 63PE

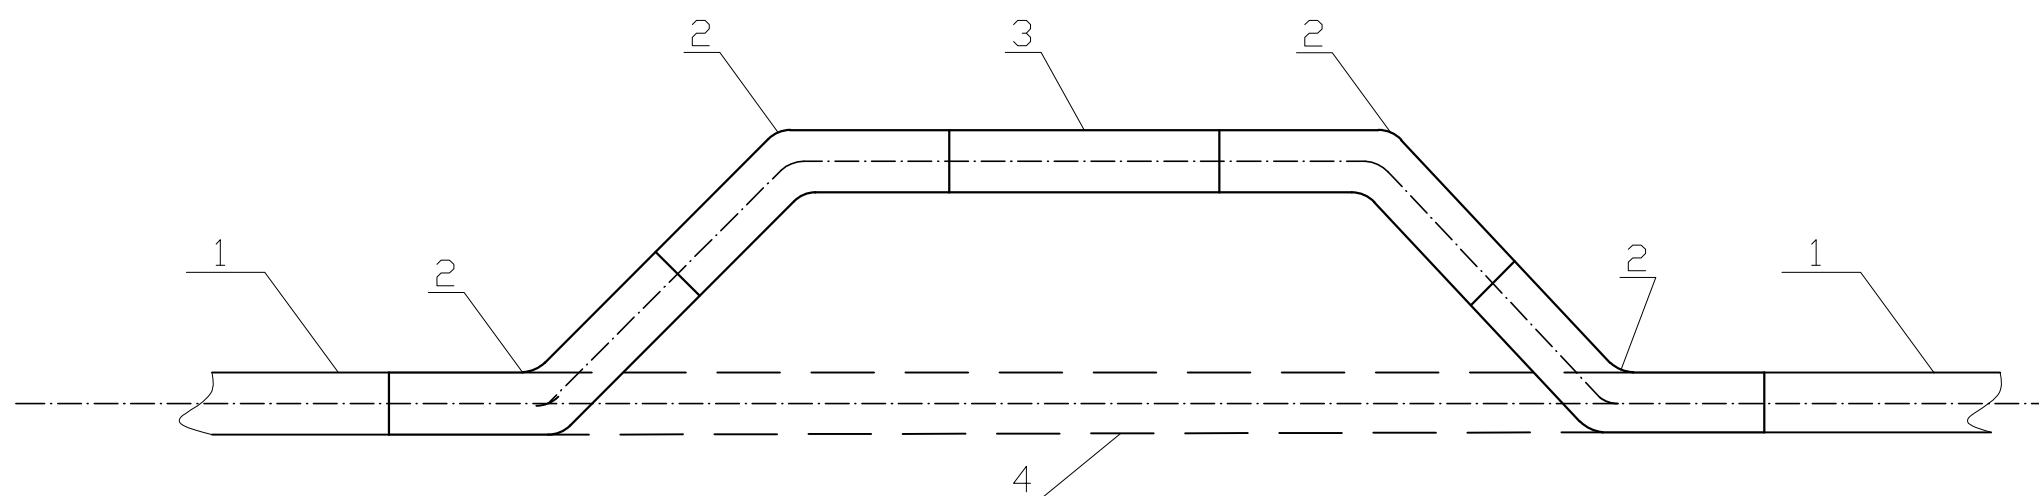

ZESTAWIENIE ELEMENTÓW:

1. Istn. gazociągu PE63/63
2. Łuk 45° PE63
3. Proj. rurociąg gazowy PE⁶³/₆₃
4. Istn. gazociąg do likwidacji



65-034 Zielona Góra, ul.Boh. Westerplatte 11
 (0-68) 47 84 500, fax: (0-68) 47 84 502
 e-mail: promost@promost.zgora.pl
 NIP: 929-009-43-90

OBIEKT:

**PRZEBUDOWA
 DROGI POWIATOWEJ NR 1191 F
 W STARYM KRAMSKU, GMINA BABIMOST
 km 2+455,00 - km 4+570,27**

RYSUNEK: SCHEMAT WŁĄCZENIA DO ISTNIEJACEJ
 SIECI GAZOWEJ

	imię i nazwisko:	uprawnienia:	data i podpis:	nr rys.
PROJEKTANT:	mgr inż. Marta Sawczyńska	upr. budowl. nr LBS/0047/POOS/08 do proj. bez ogr. w specj. instal.	12.2011 r.	16.1
SPRAWDZAJĄCY:	mgr inż. Sławomir Michniuk	upr. budowl. nr LBS/POOS/0078/06 do proj. bez ogr. w specj. instal.	12.2011 r.	

DATA: Grudzień 2011 r.