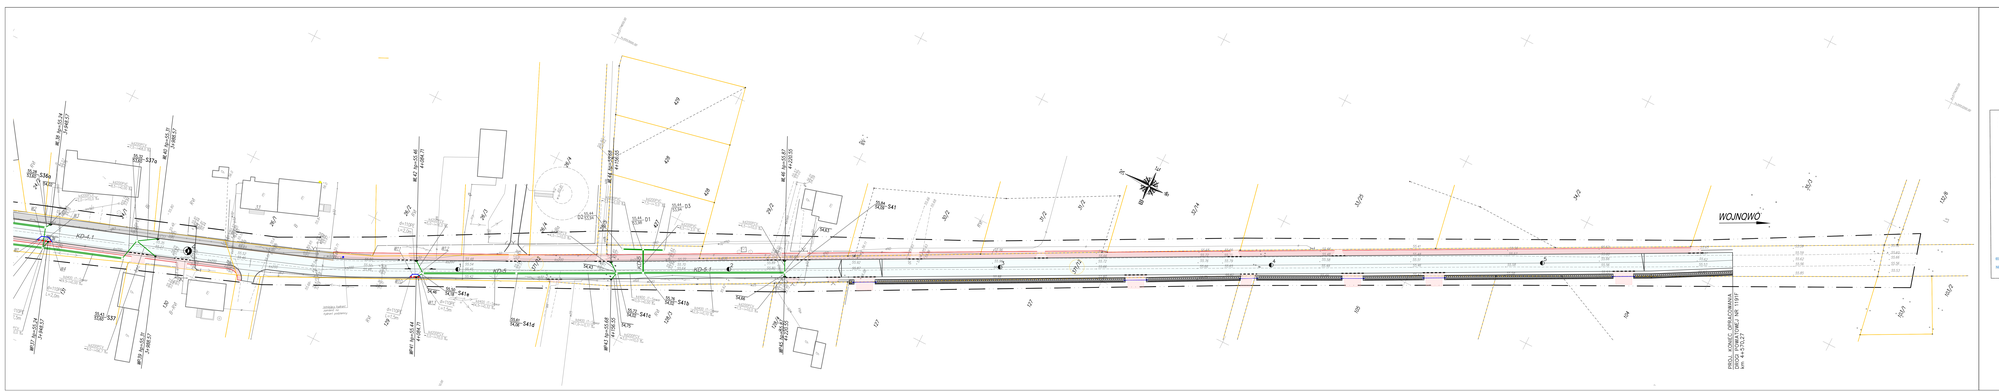
WOJNOWO
PROJ. KONIEC OPRACOWANIA
DROGA POWIATOWA NR 1191F
KD-0-1
KD-0-5
KD-0-6
