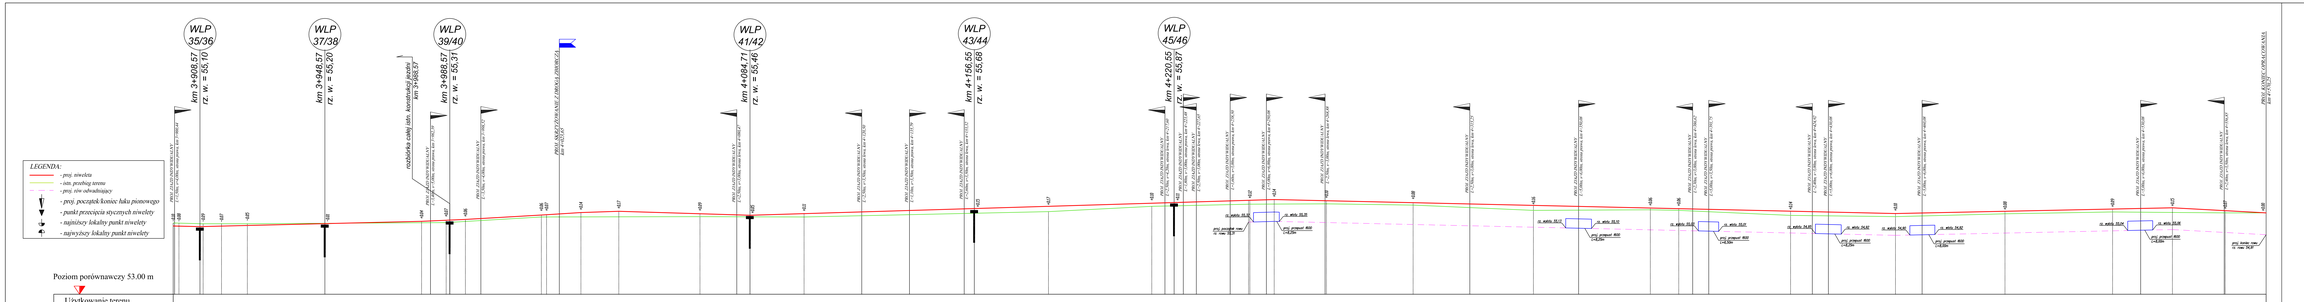

PROFIL PODŁUŻNY
skala 1:500/50

PROMOST
Sp. z o.o. w Zielonej Górze

65-034 Zielona Góra, ul.Bohh. Westerplatte 11
tel. (0-68) 47 84 500, fax. (0-68) 47 84 502
e-mail: promost@promost.zgora.pl
NIP: 929-009-43-00

OBIEKT: PRZEBUDOWA DROGI POWIATOWEJ NR 1191 F W STARYM KRAMSKU, GMINA BABIMOST

km 2+455,00 - km 4+570,27

RYSUNEK: PROFIL PODŁUŻNY

skala 1:500/50

	imię i nazwisko	uprawnienia	data i podpis	TP TPA
PROJEKTANT: mgr inż. Artur Kurpiel	mgr inż. Artur Kurpiel	upr. budowl. nr UB/0587/POOD/10 bez ogran. bez ogr. w zakr. drogowej	16.09.2011	4.3
SPRAWDZAJĄCY: mgr inż. Mateusz Mokwiński	mgr inż. Mateusz Mokwiński	upr. budowl. nr UB/0587/POOD/10 bez ogran. bez ogr. w zakr. drogowej	16.09.2011	

DATA: WRZESIEŃ 2011 r.