PRZEKROJE POPRZECZNE / PRZEKROJE SKAŻONE

skala 1:50

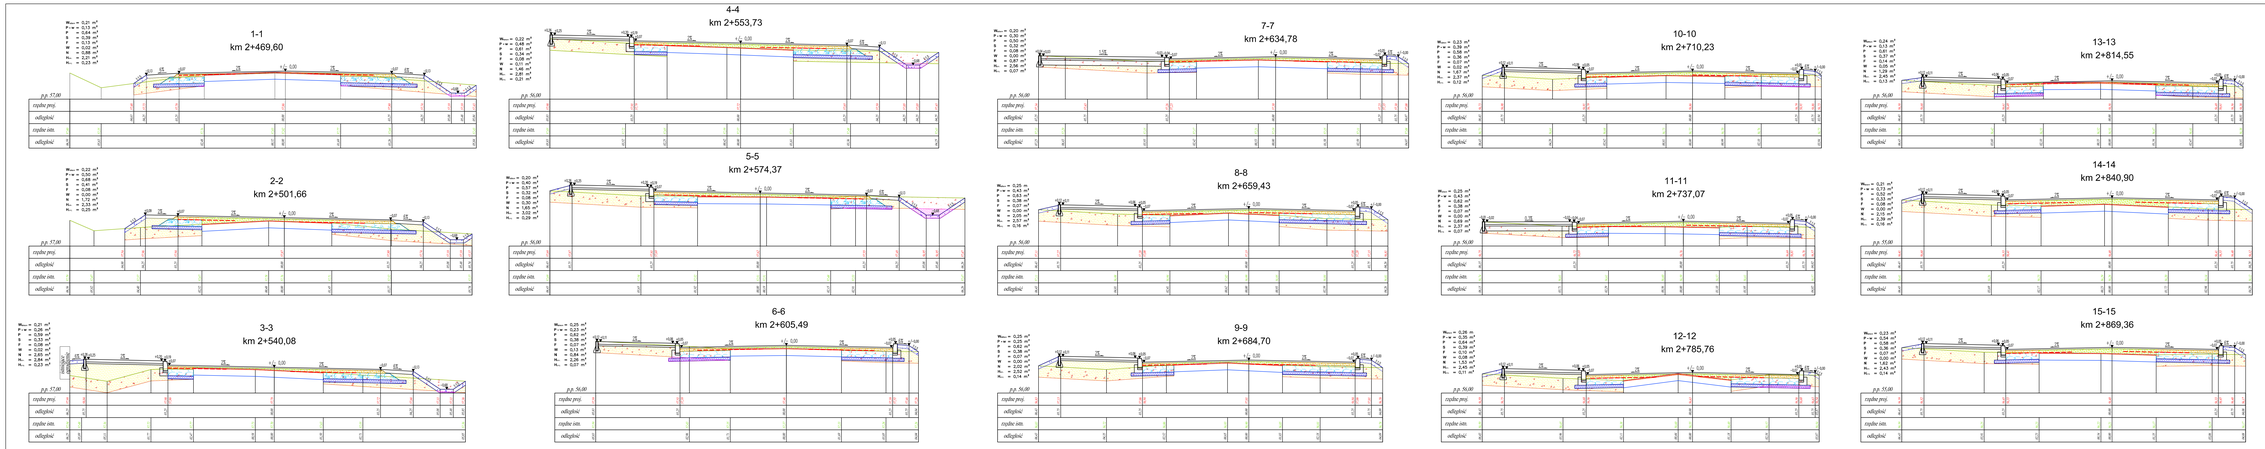

Legenda:

- *w-wa wiążące (W$_{wiąż}$)*
- *w-wa profilująco - wiążąca (P - w)*
- *w-wa podbudowy z kruszywa łamanego (P)*
- *w-wa gruntu stabilizowanego cementem (S)*
- *frezowanie (F)*
- *wykop (W)*
- *nasyp (N)*
- *humus istniejący (H$_{ist}$)*
- *humus projektowany (H$_{proj}$)*
- *rozbiórka ist. konstrukcji drogi powiatowej (R)*
- *geosiatka z włóknami szklano-węglowymi*

PROMOST
Biuro Projektowe Zielona Góra

65-034 Zielona Góra, ul.Bohr, Westerplatte 11
tel. (0-68) 47 84 500, fax: (0-68) 47 84 502
e-mail: promost@promost.zgora.pl
NIP: 929-000-43-00

OBIEKT: PRZEBUDOWA
DROGI POWIATOWEJ NR 1191 F
W STARYM KRAMSKU, GMINA BABIMOST

km 2+455,00 - km 4+570,27

RYSUNEK: PRZEKROJE POPRZECZNE / PRZEKROJE SKAŻONE
skala 1:50

		imię i nazwisko	upoważnienie	data i podpis	nr tys.
PROJEKTANT: (imię i nazwisko)	mgr inż. Artur Kurjata	upr. budowl. nr LB/0287/PWOD/10 lib.proj. bez ogr. w specj. drogowej	102/2011 r.		7.1
SPRAWDZAJĄCY: (imię i nazwisko)	mgr inż. Mateusz Motkowski	upr. budowl. nr LB/0312/PWOD/10 lib.proj. bez ogr. w specj. drogowej	102/2011 r.		

DATA: WRZESIEŃ 2011 r.