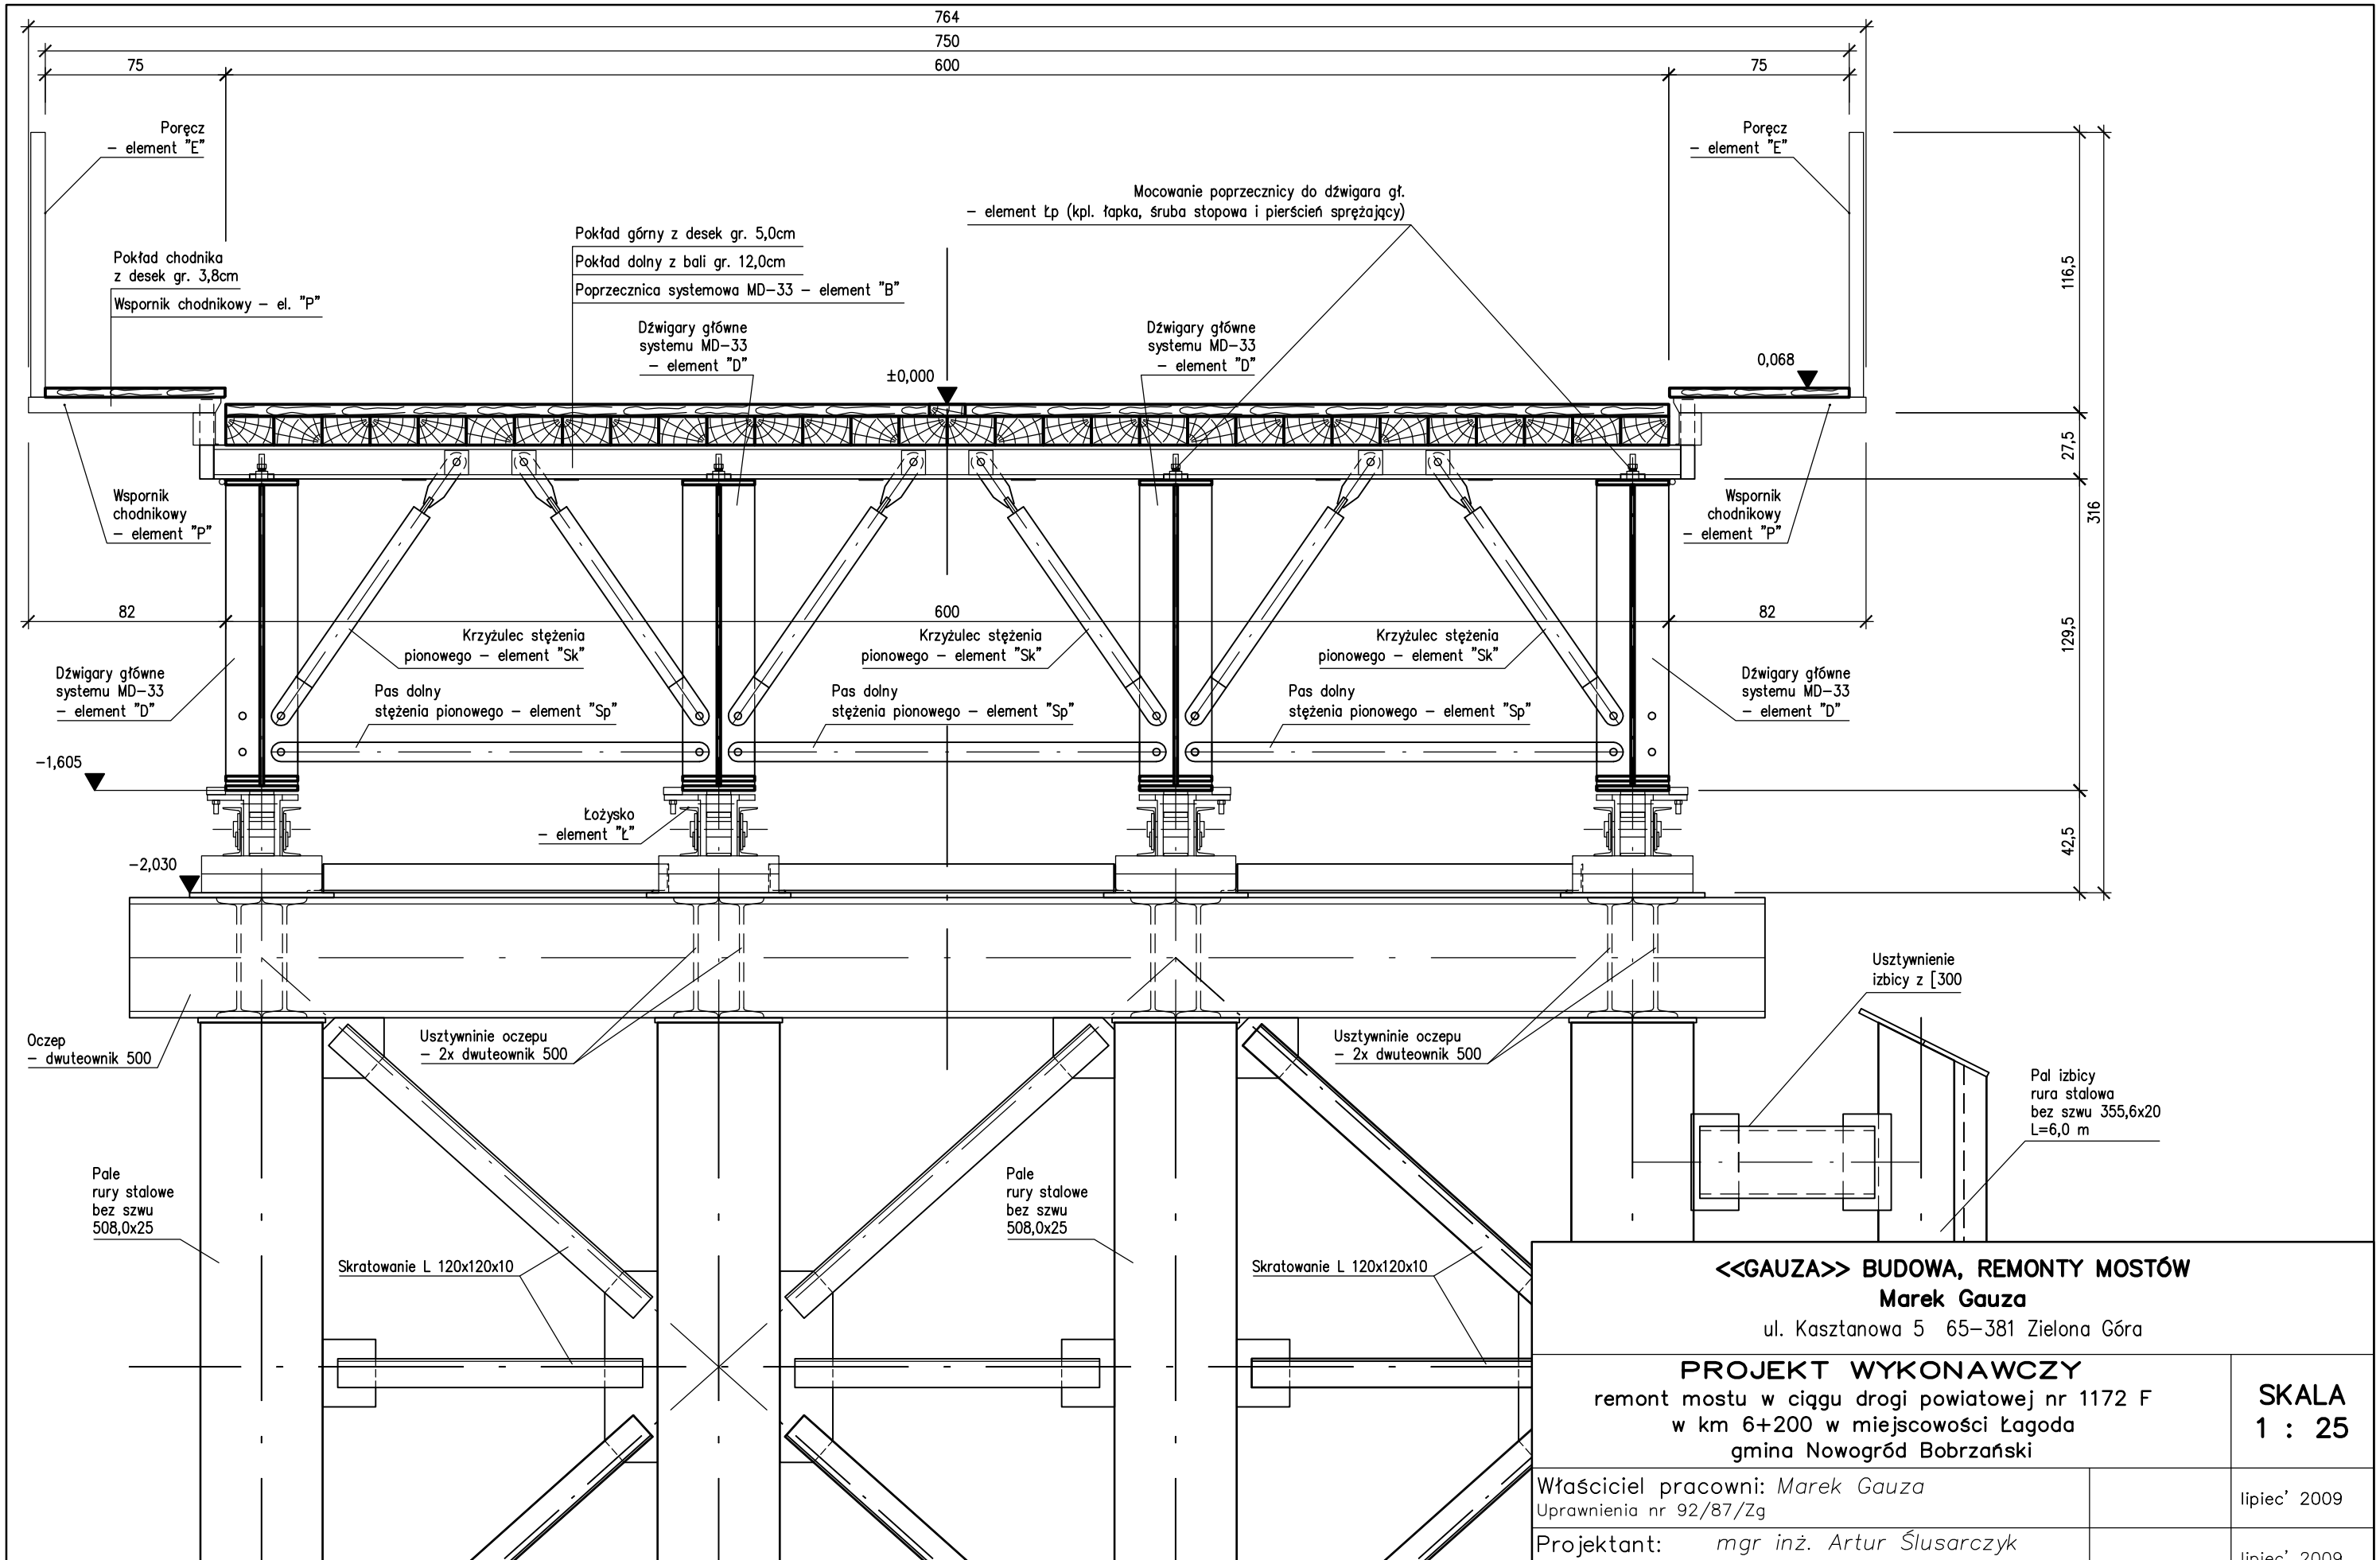

DŹWIGARY GŁÓWNE – STAL 18G2;
POZOSTAŁE ELEMENTY – STAL St3S;
PODPORY POŚREDNIE – STAL B–500Sp

DREWNO K–27

<<GAUZA>> BUDOWA, REMONTY MOSTÓW
Marek Gauza
ul. Kasztanowa 5 65–381 Zielona Góra

PROJEKT WYKONAWCZY

remont mostu w ciągu drogi powiatowej nr 1172 F
w km 6+200 w miejscowości Łagoda
gmina Nowogród Bobrzański

SKALA 1 : 25

Właściciel pracowni: *Marek Gauza* Uprawnienia nr 92/87/Zg		lipiec' 2009
Projektant: *mgr inż. Artur Ślusarczyk* Uprawnienia nr LBS/0001/POOM/06		lipiec' 2009
Sprawdzający: *mgr inż. Sławomir Michalak* Uprawnienia nr 4/04/ZG		lipiec' 2009

PRZEKRÓJ POPRZECZNY

Nr rys. 3