


DOJAZDY – KOREKTA NIWELETY JEZDNI

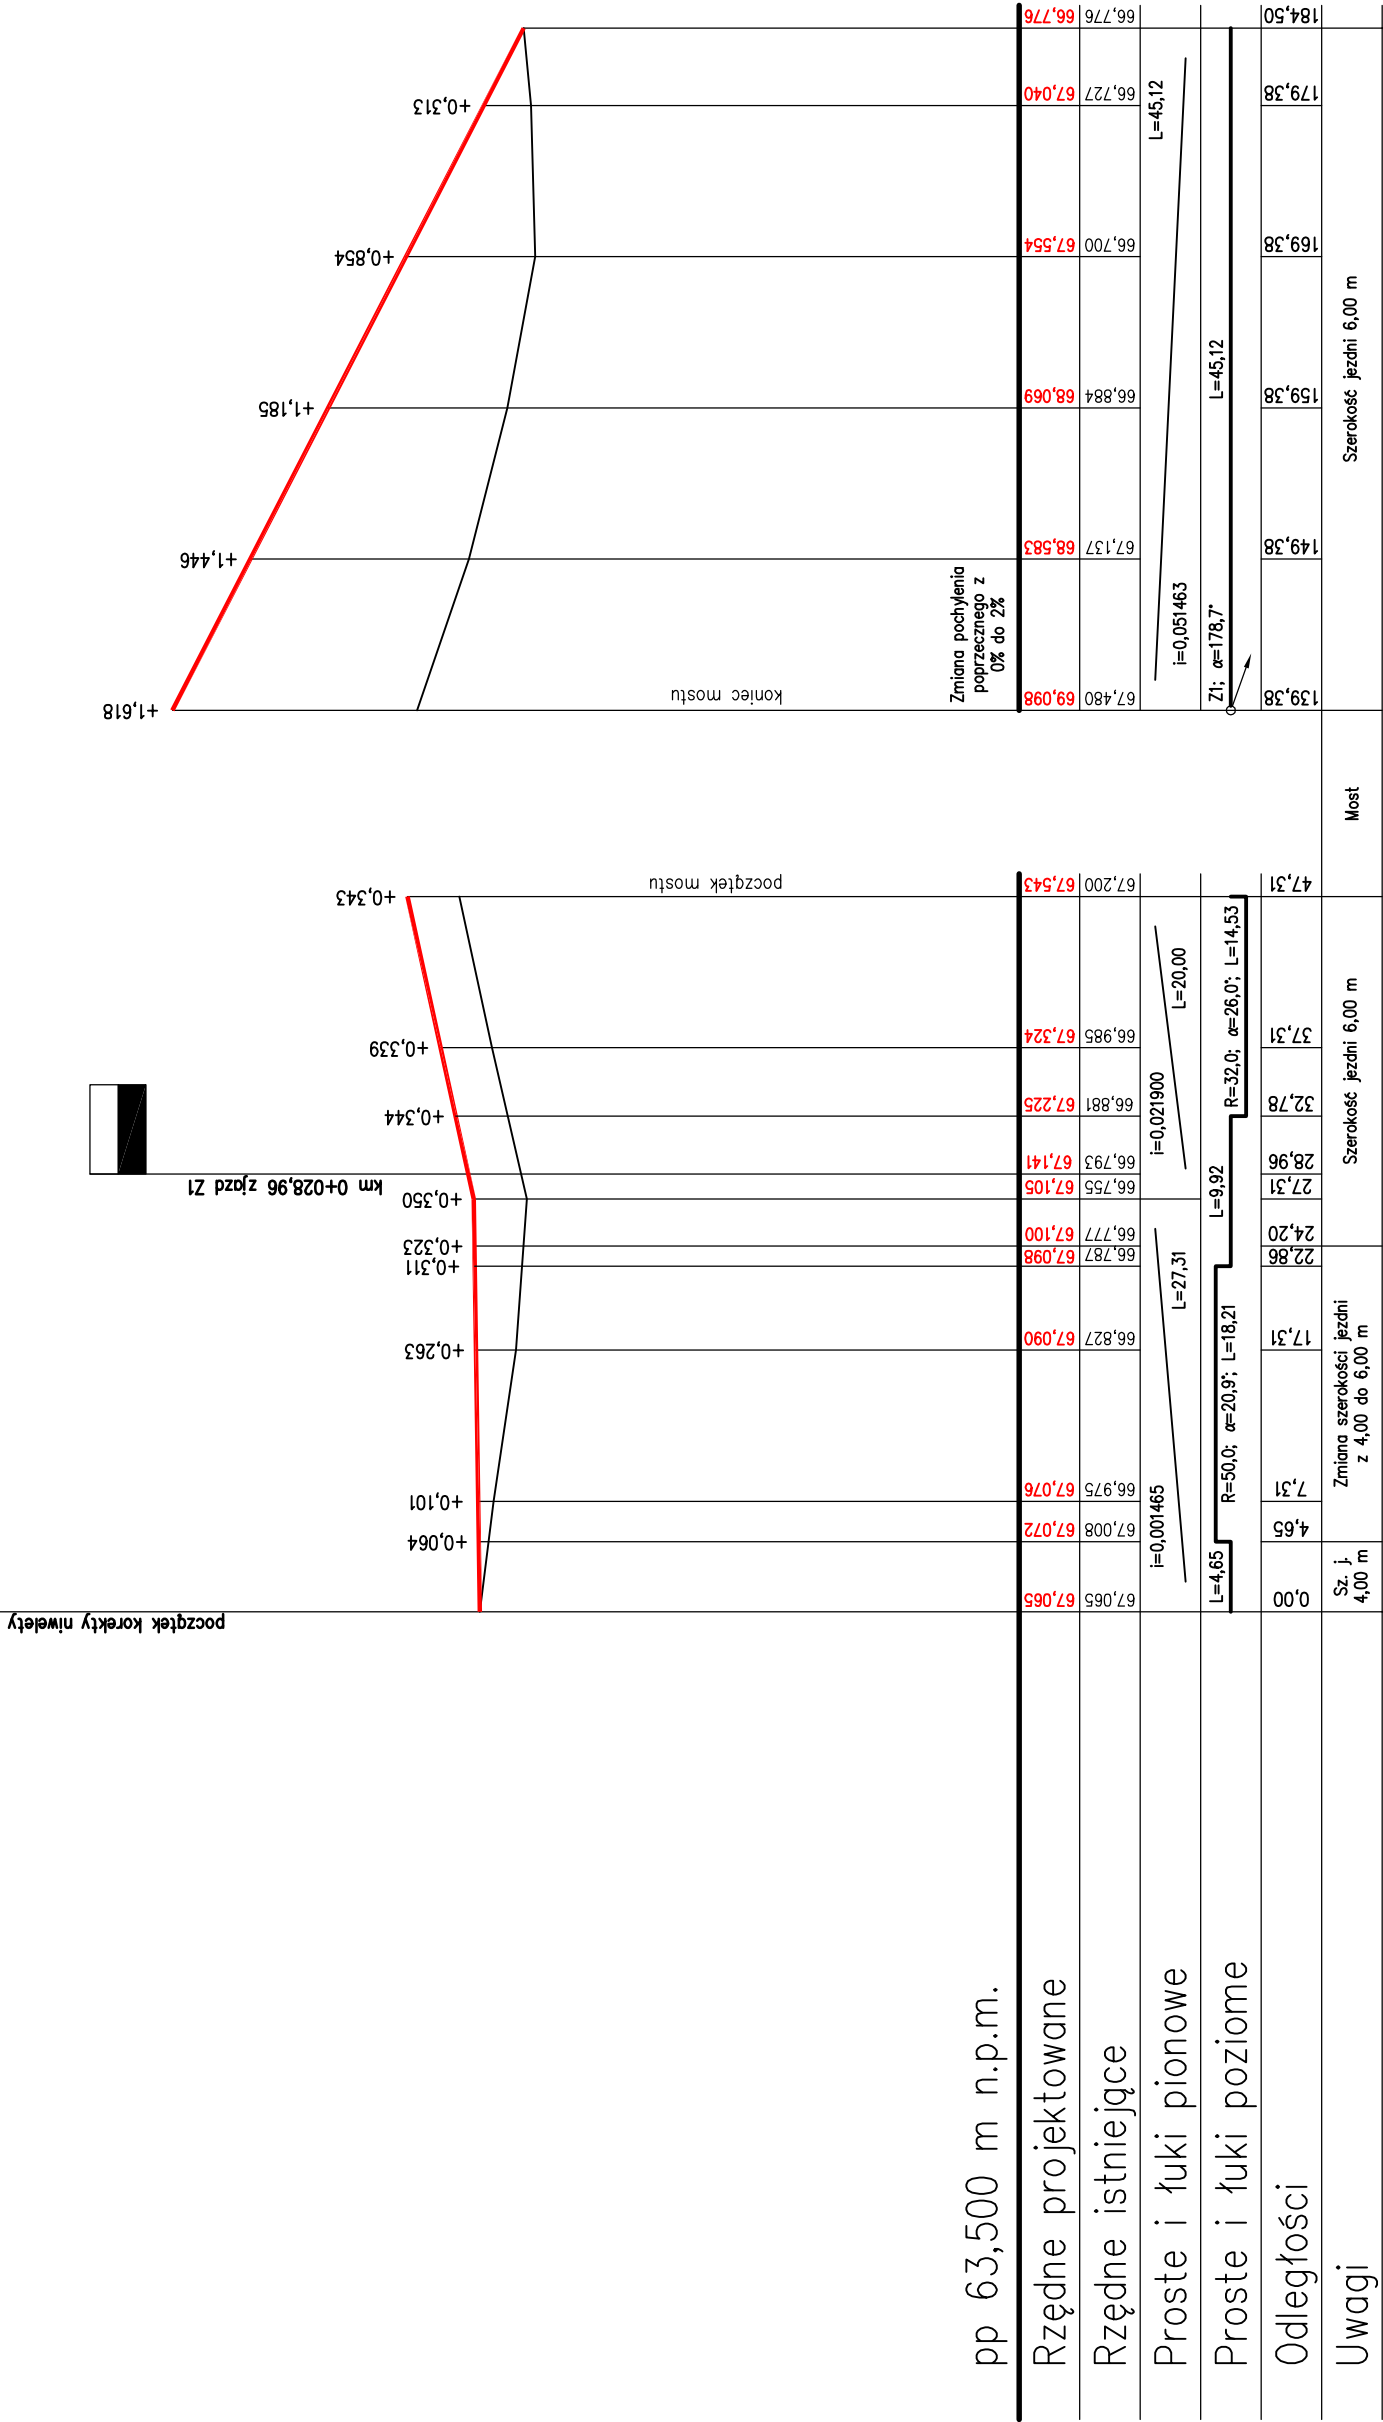

km lokalny 0+000,00

<<GAUZA>> BUDOWA, REMONTY MOSTÓW
Marek Gauza

ul. Kasztanowa 5 65-381 Zielona Góra

PROJEKT WYKONAWCZY

remont mostu w ciągu drogi powiatowej nr 1172 F
w km 6+200 w miejscowości Łagoda
gmina Nowogród Bobrzański

Właściciel pracowni: Marek Gauza

Uprawnienia nr 92/87/Zg

Projektant: mgr inż. Artur Ślusarczyk

Uprawnienia nr LBS/0001/POOM/06

Sprawdzający: mgr inż. Sławomir Michalak

Uprawnienia nr 4/04/ZG

DOJAZDY – PROFIL PODŁUŻNY

Nr rys.	9
---------	---