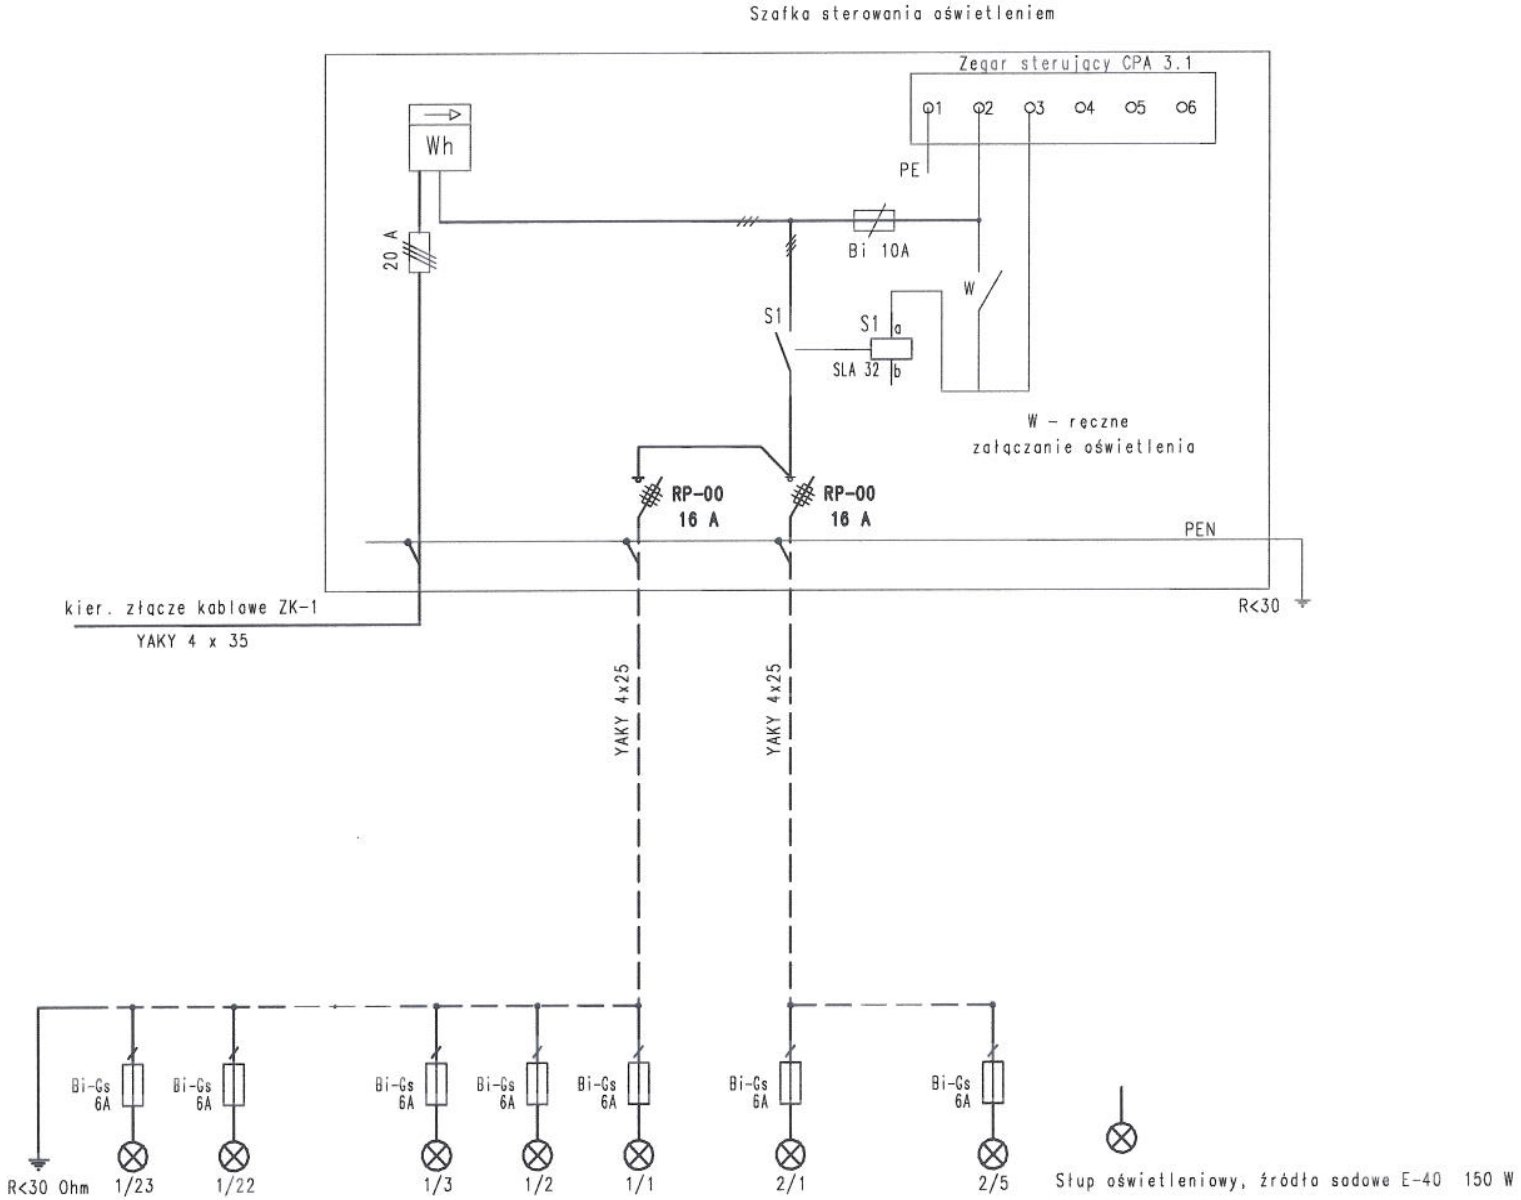

				Data: 30.12.2007 r.	Starostwo Powiatow 65-057 Zielona Góra ul. Podgórna 5	Opis arkusza: Schemat ideowy oświetlenia drogowego drogi powiatowej nr 1175Fw m. Drzonków	Projekt: Drzonków	
				Oprac.: W. Olczak				
				Proj.:			Nr. proj.: 87/WO-STE/2007	Arkusz +: Arkusz -: Ark.: z: 2
Index	Data	Opracował	Powod zmiany	Spraw.:				