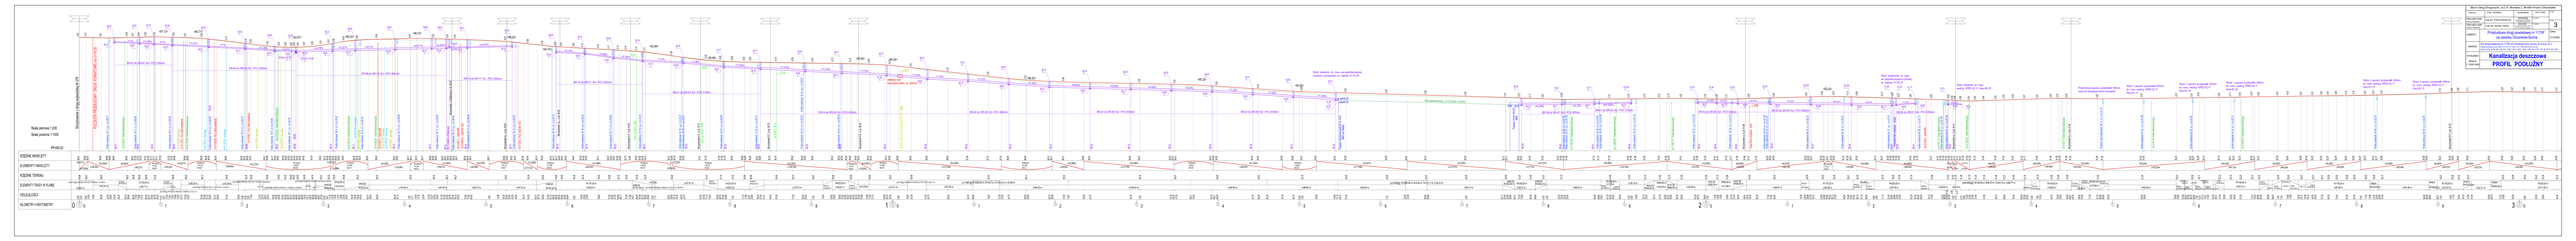

Skrzyżowanie z drogą wojewódzką Nr 279
POCZĄTEK PRZEBUDOWY DROGI POWIATOWEJ km 0+16,50
Skala pionowa 1:200
Skala pozioma 1:1000
PP=69,00
RZĘDNE NIWELETY
ELEMENTY NIWELETY
RZĘDNE TERENU
ELEMENTY TRASY W PLANIE
ODLEGŁOŚCI
KILOMETRY I HEKTOMETRY
SR-01 do SR-04: Kd - PCV 200mm
SR-04 do SR-08: Kd - PCV 250mm
SR-08 do SR-14: Kd - PCV 400mm
SR-14 do SR-17: Kd - PCV 250mm
SR-18 do SR-21: Kd - PCV 250mm
SR-21 do SR-24: Kd - PCV 315mm
SR-24 do SR-38: Kd - PCV 400mm
Przepust pod koroną drogi L=11m, i=1% Ø600, kąt 75stopni
Wylot kolektora do rowu, we wspólnej ściance czołowej z przepustem na rzędnej Hw=81,50
SR-30 do SR-41: Kd - PCV 400mm
SR-41 do SR-42: Kd - PCV 315mm
SR-43 do SR-45: Kd - PCV 250mm
SR-45 do SR-49: Kd - PCV 400mm
Wylot kolektora do rowu, we wspólnej ściance czołowej
SR-50 do SR-51: Kd - PCV 200mm
Wylot kolektora do rowu, według KPED 02.17 Hwy=80,35
Przebudowa wpustu przykanalik 160mm wylot do ściekającej studni rewizyjnej
Wylot z wpustu: przykanalik 160mm do rowu, według KPED 02.17 Hwy=81,10
Wylot z wpustu: przykanalik 160mm do rowu, według KPED 02.17 Hwy=81,18
Wylot z wpustu: przykanalik 160mm do rowu, według KPED 02.17 Hwy=81,24
Wylot z wpustu: przykanalik 160mm do rowu, według KPED 02.17 Hwy=81,75
Wylot z wpustu: przykanalik 160mm do rowu, według KPED 02.17 Hwy=82,10

Biuro Usług Drogowych, ul.C.K. Norwida 2, 66-600 Krosno Odrzańskie

Autorzy:	Imię i nazwisko:	uprawnienia:	data i podpis:	nr egz.
PROJEKTANT branży drogowej:	mgr inż. Paweł Stefańczyk	67/04/ZG uprawnienia bez ograniczeń w specjalności drogowej	01.2008r.	nr rys. 3
PROJEKTANT branży sanitarnej	mgr inż. Renata Herbut	24/04/ZG upr. do projekt. bez ogran. w spec. instalacyjnej w zakresie sieci wod.-kan., gazowych i cieplnych	01.2008r.	

OBIEKT: Przebudowa drogi powiatowej nr 1175F na odcinku Drzonków-Sucha

Data: 01/2008r

ADRES: Pas drogi powiatowej Nr 1175F od Drzonkowa przez Suchą, do dr.kraj. Nr 3
Obręb Drzonków dz.Nr: 39/5, 311/3, 311/4, 344/4, 727, 718/5, 683, 812/5, 49, 50,
Obręb Sucha, dz.Nr: 588, 220, 225, 148/9, 148/10, 152/2, 152/4, 152/6, 222, 215/1, 190, 28, 183/3, 203, 183/5

RYSUNEK

Kanalizacja deszczowa
PROFIL PODŁUŻNY

SKALA
1: 200/1000