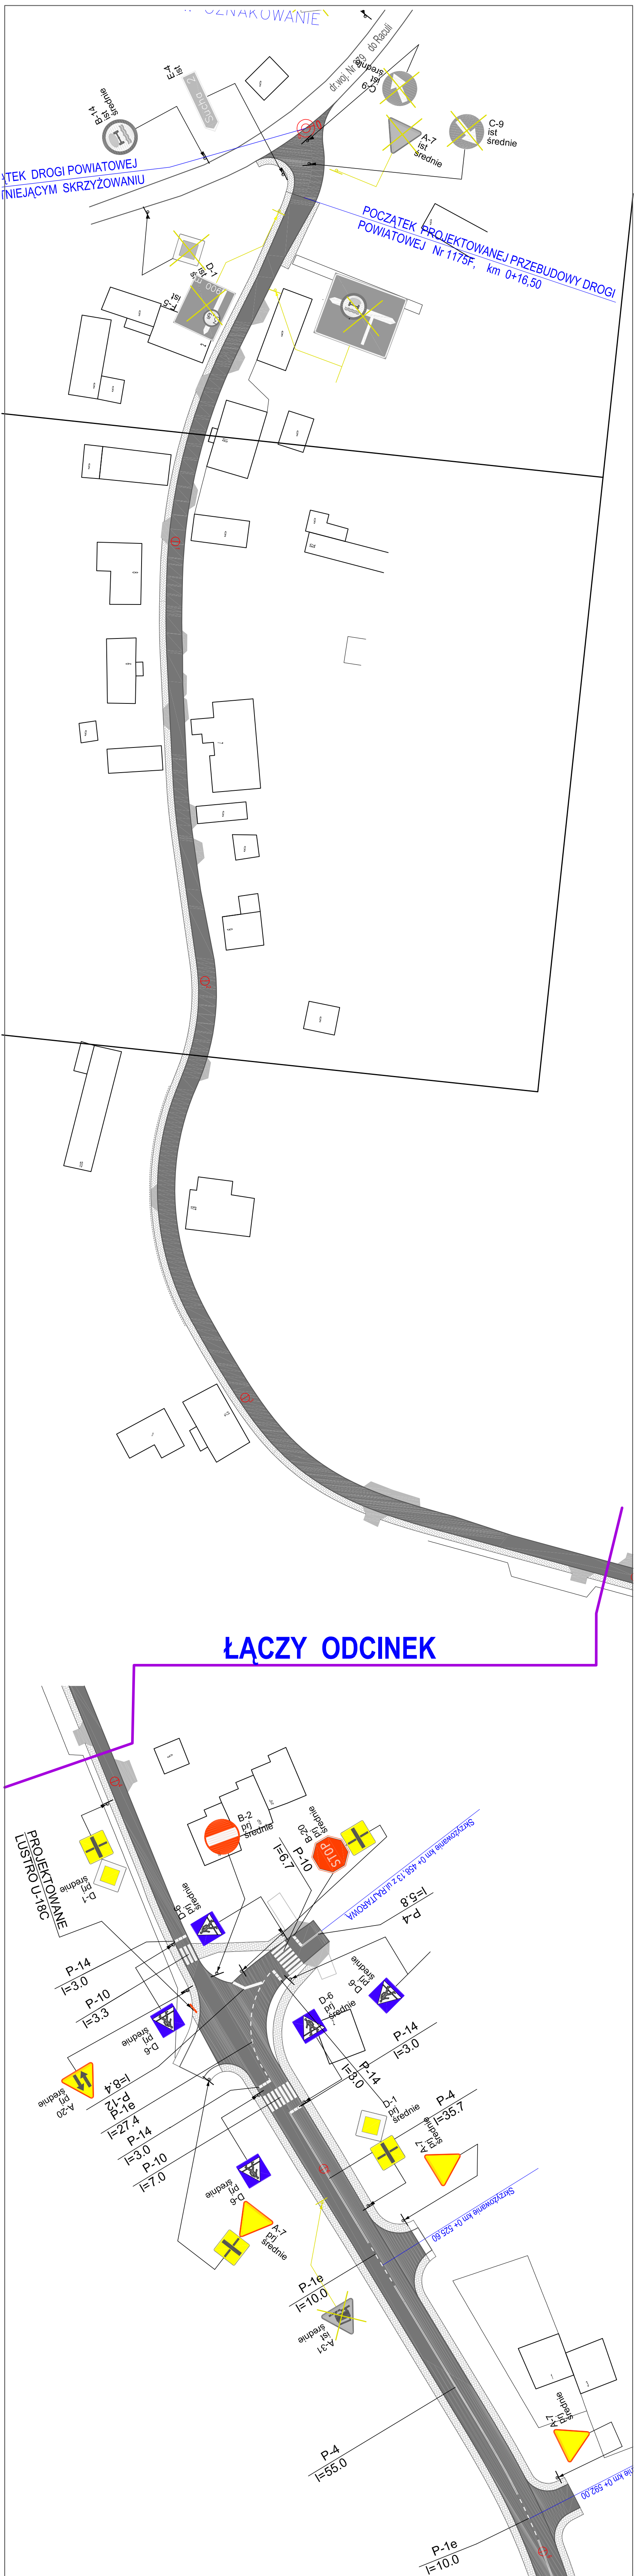
OZNAKOWANIE
dr.woj. Nr 979 do Raciąż
B-14 ist średnie
E-4 ist
Sucha 2
C-9 ist średnie
A-7 ist średnie
C-9 ist średnie
TEK DROGI POWIATOWEJ
TNIEJĄCYM SKRZYŻOWANIU
POCZĄTEK PROJEKTOWANEJ PRZEBUDOWY DROGI POWIATOWEJ Nr 1175F, km 0+16,50
D-1 ist
900 m
T-5 ist
ŁĄCZY ODCINEK
B-2 prj średnie
B-20 prj średnie
STOP
P-10 l=6.7
Skrzyżowanie km 0+ 458,13 z ul.RAJTAROWA
P-4 l=5.8
PROJEKTOWANE LUSTRO U-18C
D-1 prj średnie
D-6 prj średnie
P-14 l=3.0
P-10 l=3.3
D-6 prj średnie
D-6 prj średnie
D-6 prj średnie
A-20 prj średnie
P-12 l=8.4
P-1e l=27.4
P-14 l=3.0
P-10 l=7.0
P-14 l=3.0
P-14 l=3.0
D-1 prj średnie
P-4 l=35.7
A-7 prj średnie
D-6 prj średnie
A-7 prj średnie
Skrzyżowanie km 0+ 525,60
P-1e l=10.0
A-31 ist średnie
P-4 l=55.0
A-7 prj średnie
Skrzyżowanie km 0+ 592,00
P-1e l=10.0

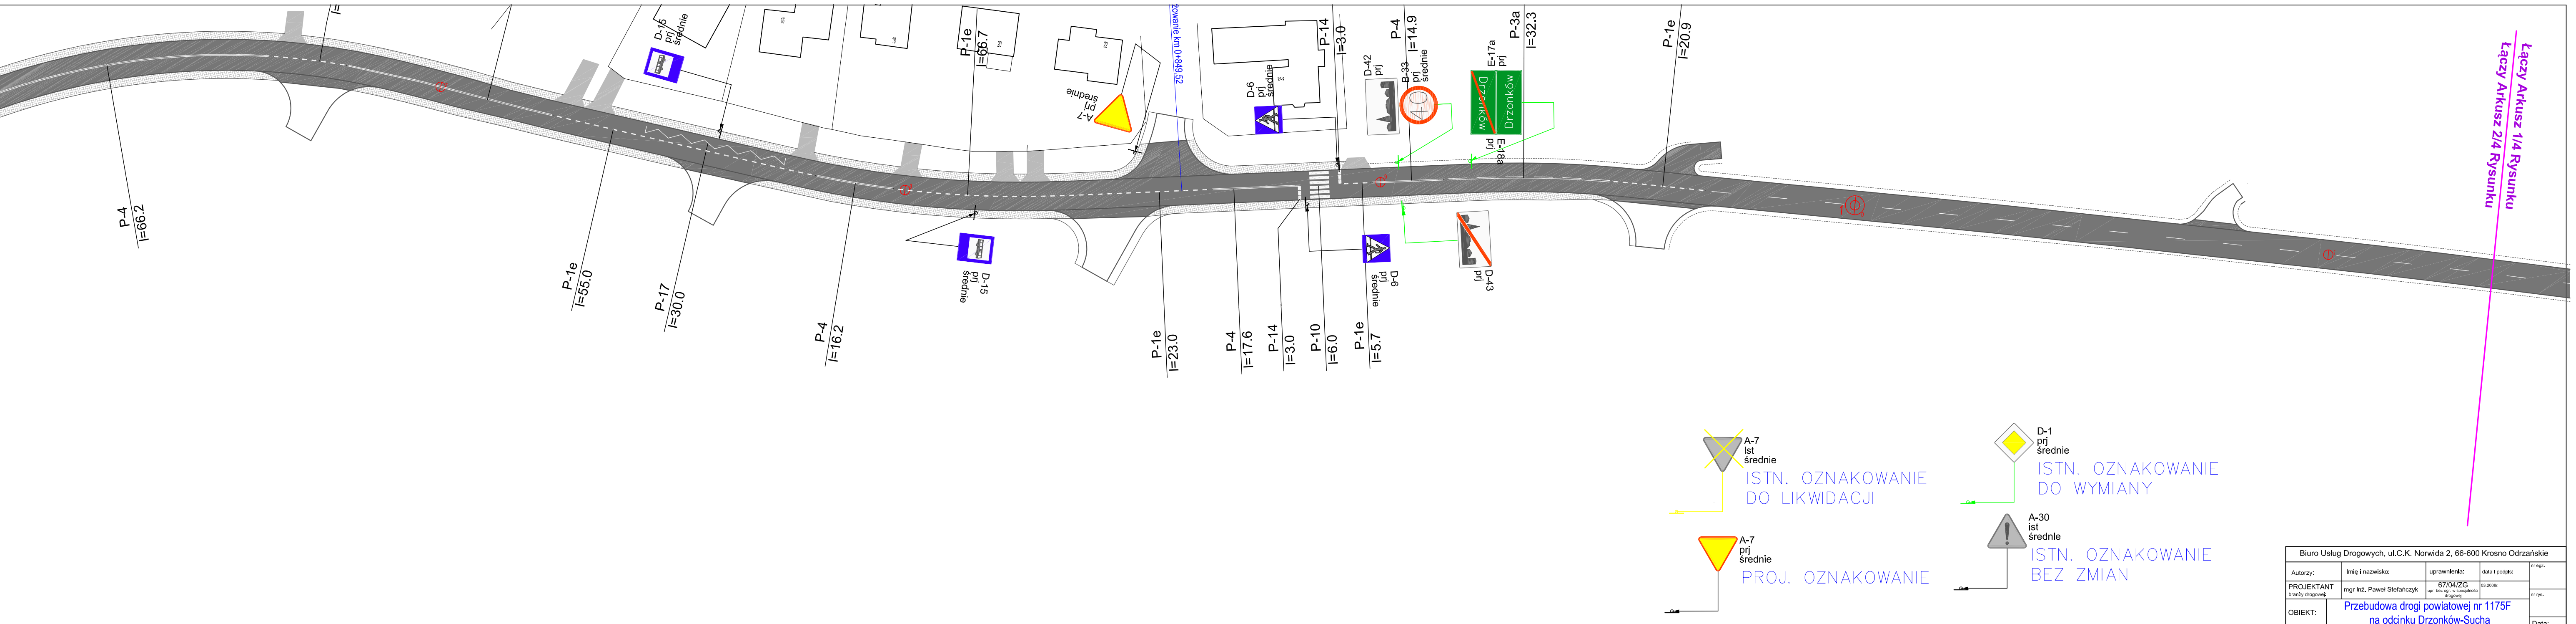
P-4
l=66.2
P-1e
l=55.0
P-17
l=30.0
D-15
prj
średnie
P-4
l=16.2
D-15
prj
średnie
P-1e
l=66.7
A-7
prj
średnie
owanie km 0+849,52
P-1e
l=23.0
P-4
l=17.6
D-6
prj
średnie
P-14
l=3.0
P-10
l=6.0
P-14
l=3.0
P-1e
l=5.7
D-6
prj
średnie
D-42
prj
P-4
l=14.9
B-33
prj
średnie
40
E-17a
prj
Drzonków
E-18a
prj
Drzonków
D-43
prj
P-3a
l=32.3
P-1e
l=20.9
Łączy Arkusz 1/4 Rysunku
Łączy Arkusz 2/4 Rysunku
A-7
ist
średnie
ISTN. OZNAKOWANIE DO LIKWIDACJI
A-7
prj
średnie
PROJ. OZNAKOWANIE
D-1
prj
średnie
ISTN. OZNAKOWANIE DO WYMIANY
A-30
ist
średnie
ISTN. OZNAKOWANIE BEZ ZMIAN

Biuro Usług Drogowych, ul.C.K. Norwida 2, 66-600 Krosno Odrzańskie				
Autorzy:	Imię i nazwisko:	uprawnienia:	data i podpis:	nr egz.
PROJEKTANT branży drogowej:	mgr inż. Paweł Stefańczyk	67/04/ZG upr. bez ogr. w specjalności drogowej	03.2008r.	nr rys.
OBIEKT:	Przebudowa drogi powiatowej nr 1175F na odcinku Drzonków-Sucha			
ADRES:	Pas drogi powiatowej Nr 1175F od Drzonkowa przez Suchą, do dr.kraj. Nr 3 Obręb Drzonków dz.Nr: 39/5, 311/3, 311/4, 344/4, 727, 718/5, 683, 812/5, 49, 50, Obręb Sucha, dz.Nr: 588, 220, 225, 148/9, 148/10, 152/2, 152/4, 152/6, 222, 215/1, 190, 28, 183/3, 203, 183/5			Data: 03/2008r
RYSUNEK 1 : 500	**PROJEKT STAŁEJ ORGANIZACJI RUCHU**			Arkusz Nr: 1/4