




Autorzy:	Imię i nazwisko:	uprawnienia:	data i podpis:	nr egz.:
PROJEKTANT	mgr inż. Paweł Stefanczyk	67/04/ZG	03/2008r.	
branża: drogowej:		upr. bez ogr. w specjalności drogowej		nr rys.
OBIEKT:	Przebudowa drogi powiatowej nr 1175F na odcinku Drzanków-Sucha			Data:
ADRES:	Pas drogi powiatowej Nr 1175F od Drzankowa przez Suchą, do dr kraj. Nr 3			03/2008r
	Odcinek Drzanków dr. nr: 3095, 3110, 3114, 3444, 721, 7185, 683, 8125, 49, 50,			
	Odcinek Sucha, dr. nr: 588, 220, 225, 1489, 14870, 15202, 15204, 15206, 222, 2151, 190, 28, 18303, 203, 18305			
RYСУNEK	PROJEKT STAŁEJ ORGANIZACJI RUCHU			Arkusz N°
1 : 500				1/4c

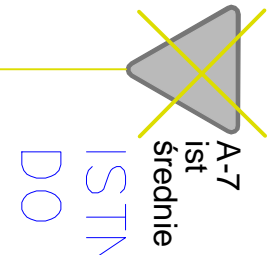


A-7  
ist  
średnie  
ISTN. OZNAKOWANIE  
DO LIKWIDACJI

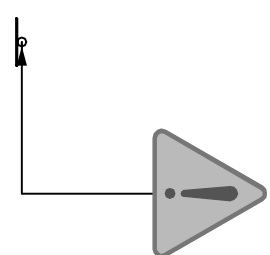


A-30  
ist  
średnie  
ISTN. OZNAKOWANIE  
BEZ ZMIAN

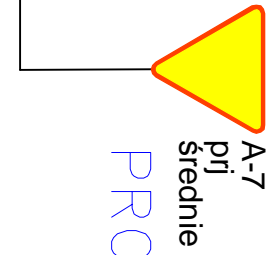

A-7  
prj  
średnie  
PROJ. OZNAKOWANIE  
DO WYMIANY

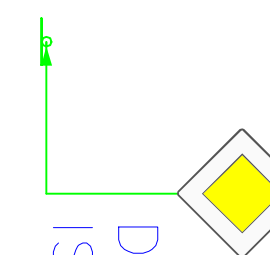

D-1  
prj  
średnie  
DO WYMIANY  
ISTN. OZNAKOWANIE

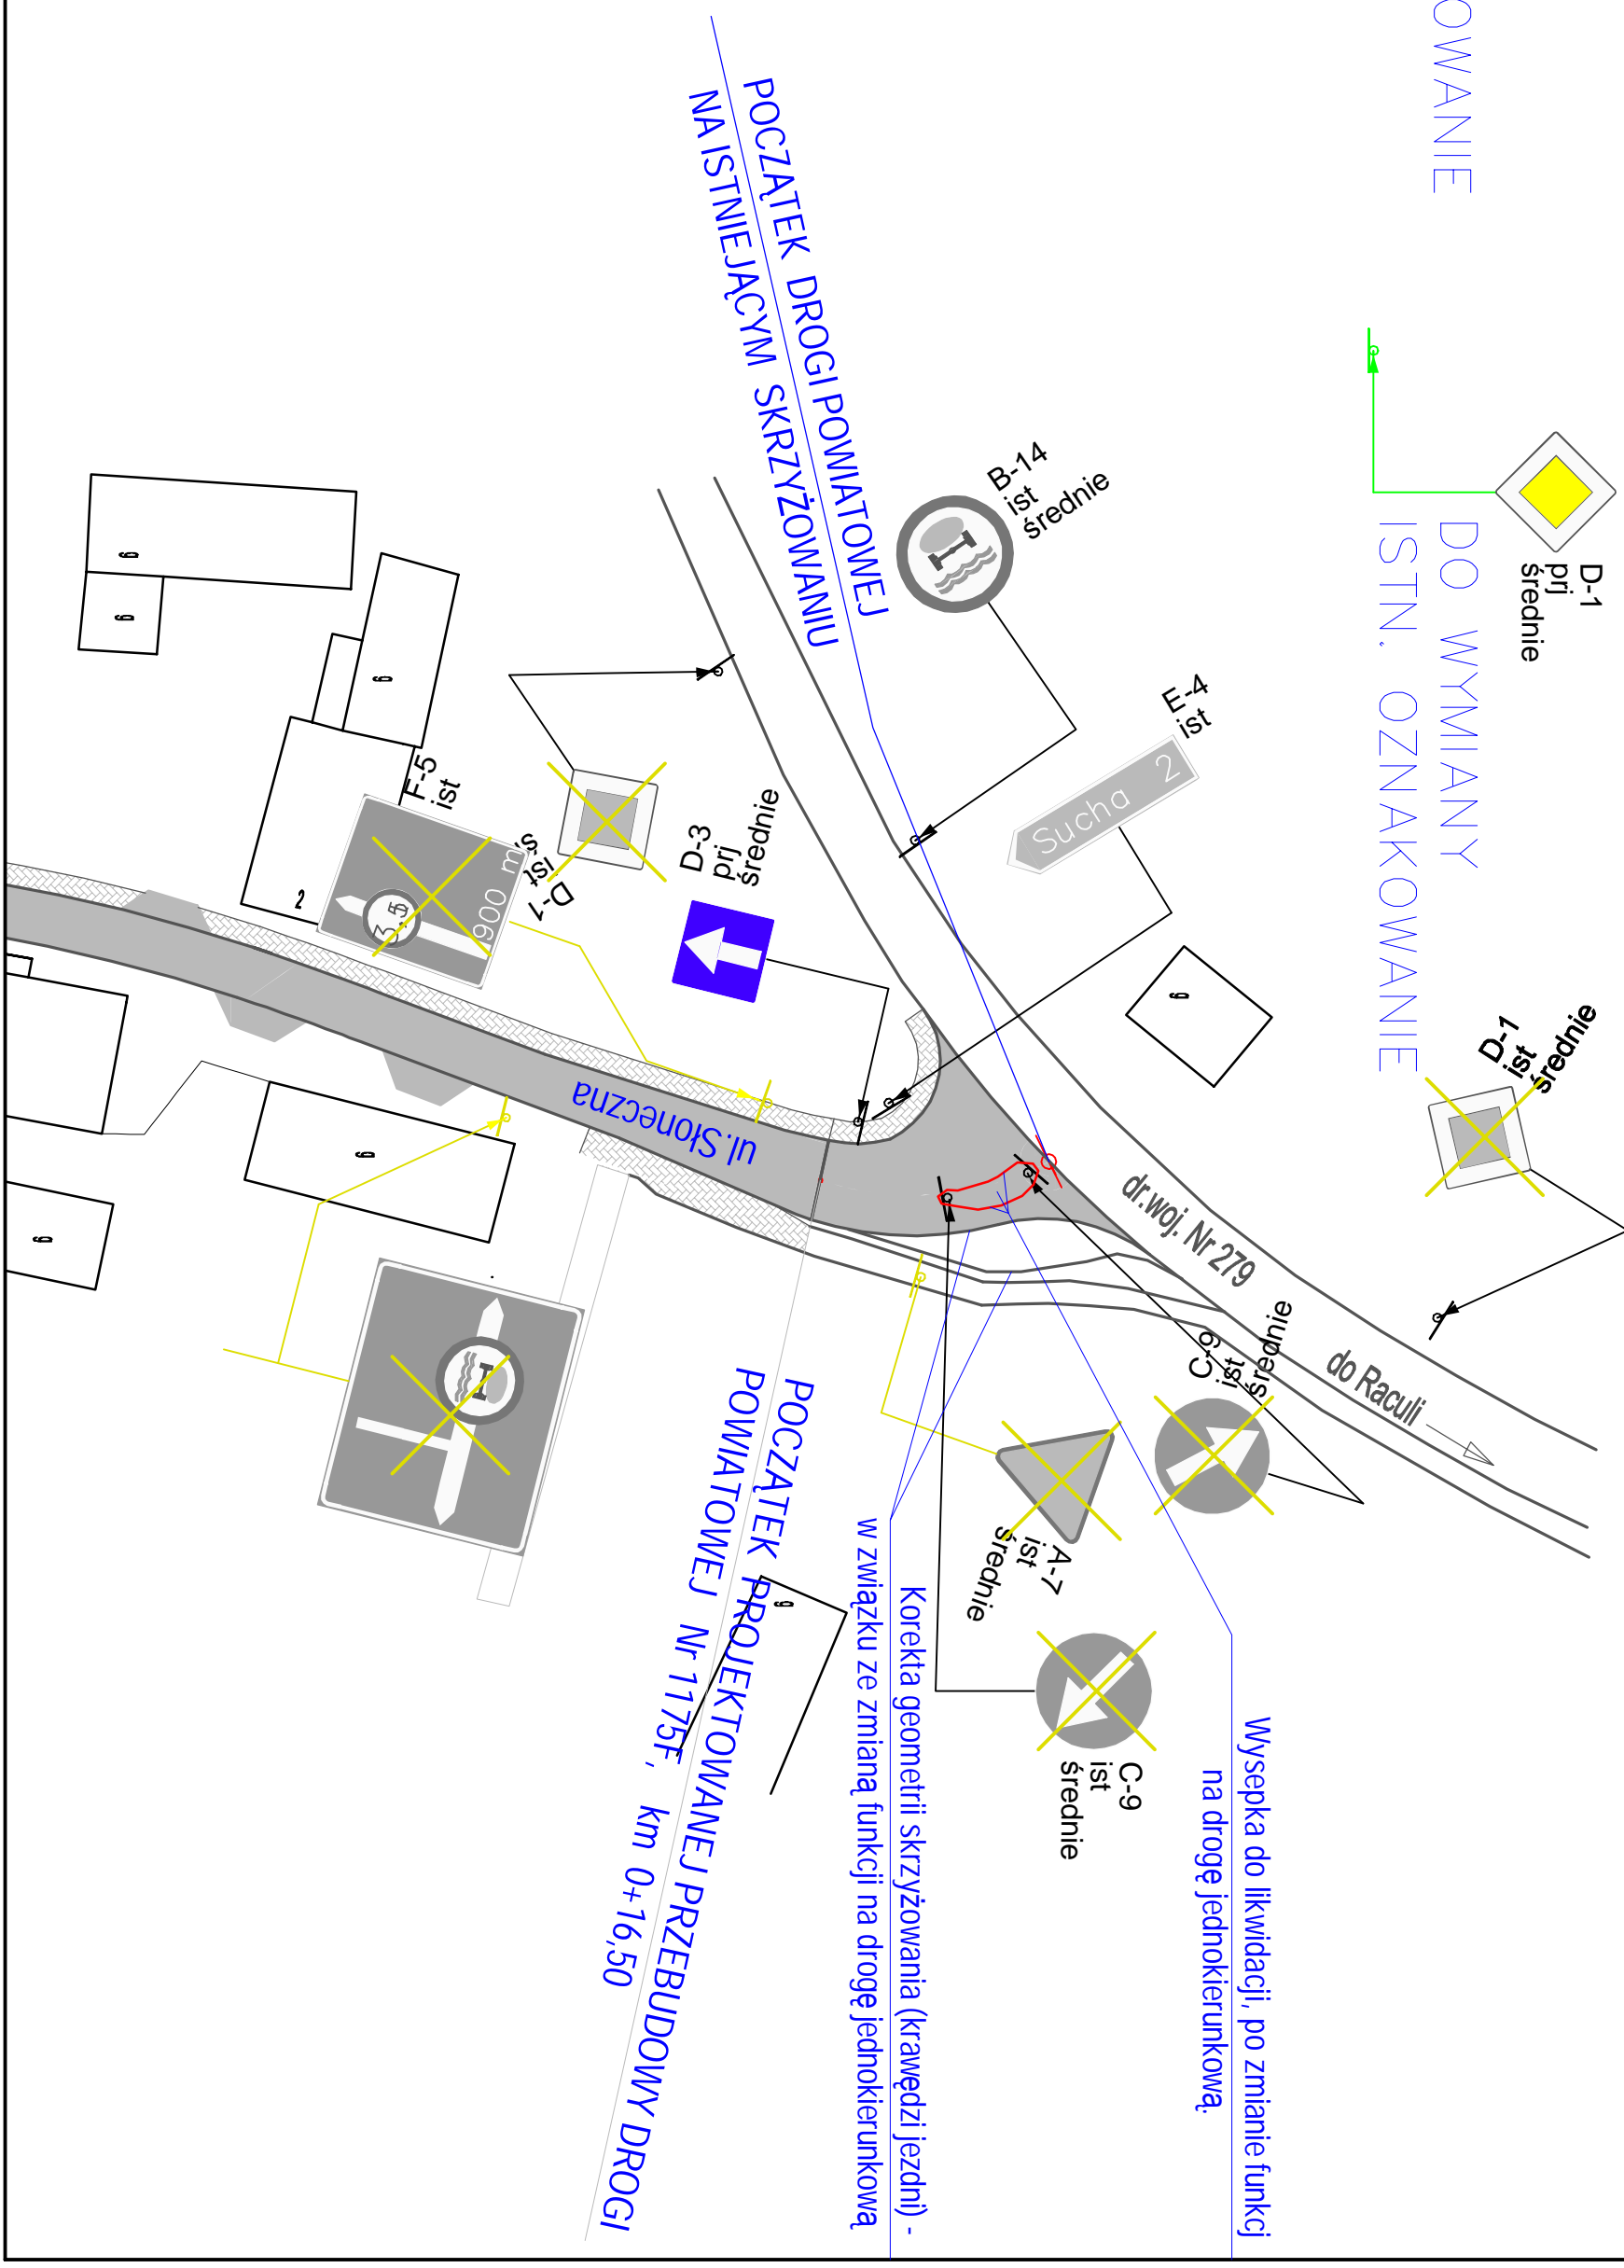

B-14  
ist  
średnie




E-4  
ist




D-3  
prj  
średnie



D-1  
ist  
średnie

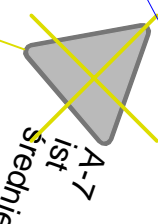

A-7  
ist  
średnie

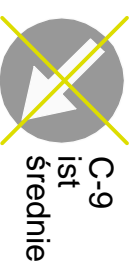

C-9  
ist  
średnie

POCZĄTEK DROGI POWIATOWEJ PRZEBUDOWY DROGI NA ISTNIEJĄCYM SKRZYŻOWANIU

POCZĄTEK DROGI POWIATOWEJ NA ISTNIEJĄCYM SKRZYŻOWANIU

Korekta geometrii skrzyżowania (krawędzi jezdni) - w związku ze zmianą funkcji na drogę jednokierunkową.

Wysepka do likwidacji, po zmianie funkcji na drogę jednokierunkową.