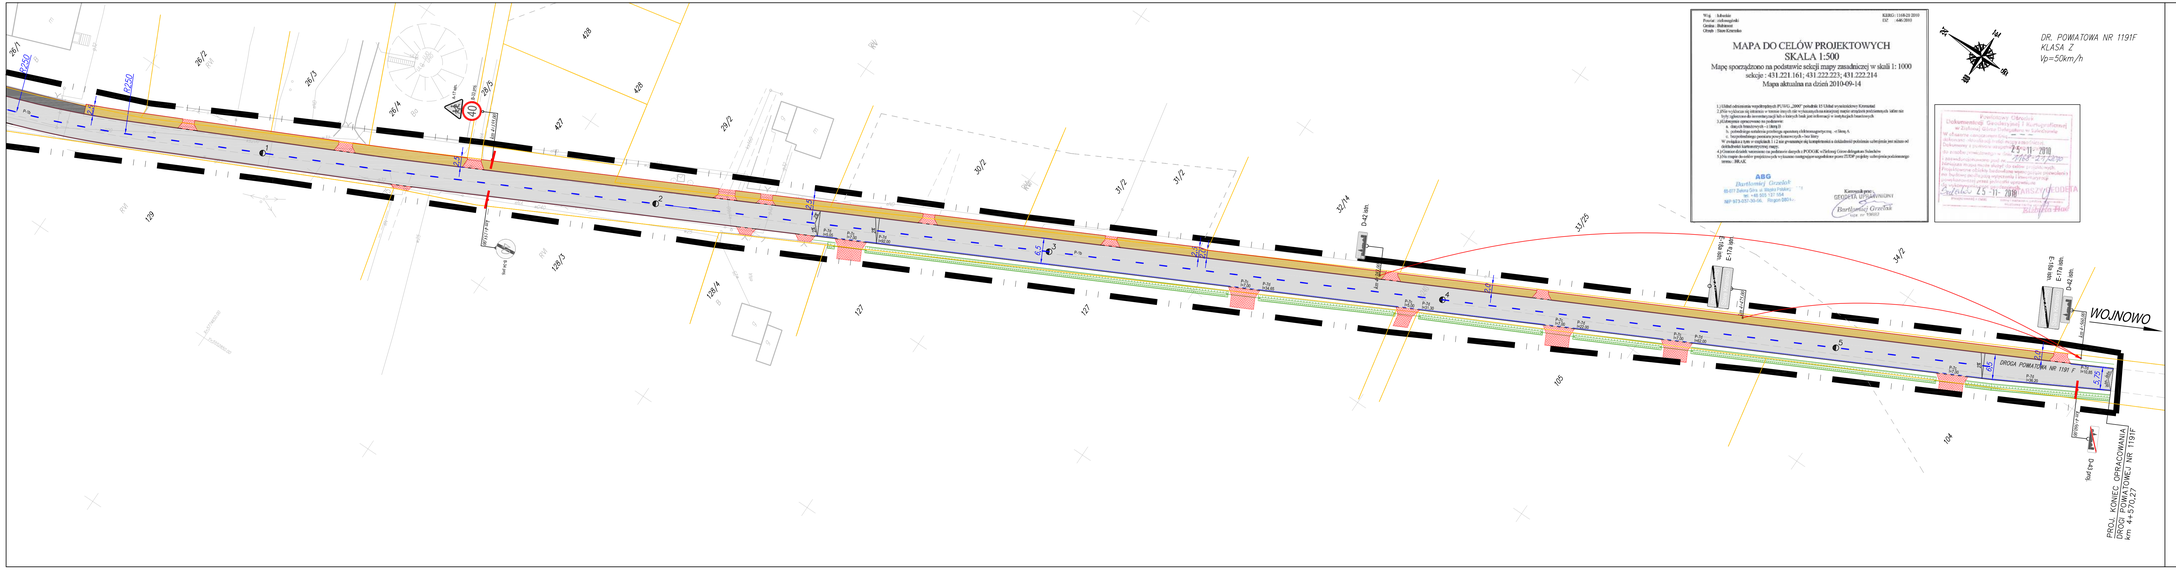
WOJNOWO
DR. POWIATOWA NR 1191F
KLASA Z
Vp=50km/h
DROGA POWIATOWA NR 1191 F
PROJ. KONIEC OPRACOWANIA
DROGI POWIATOWEJ NR 1191F
km 4+570,27
D-42 istn.
E-17b istn.
P-26 istn.
P-26 istn.
P-26