



TEREN UTWARDZONY  
wykop wąskoprzestrzenny  
umocniony, urobek na wywóz  
chodnik

TEREN UTWARDZONY  
wykop wąskoprzestrzenny  
umocniony, urobek na wywóz  
chodnik

Skala 1:100  
Skala 1:500

Poziom porównawczy 45,00 m n.p.m.

P. p. 45,00 m n.p.m.

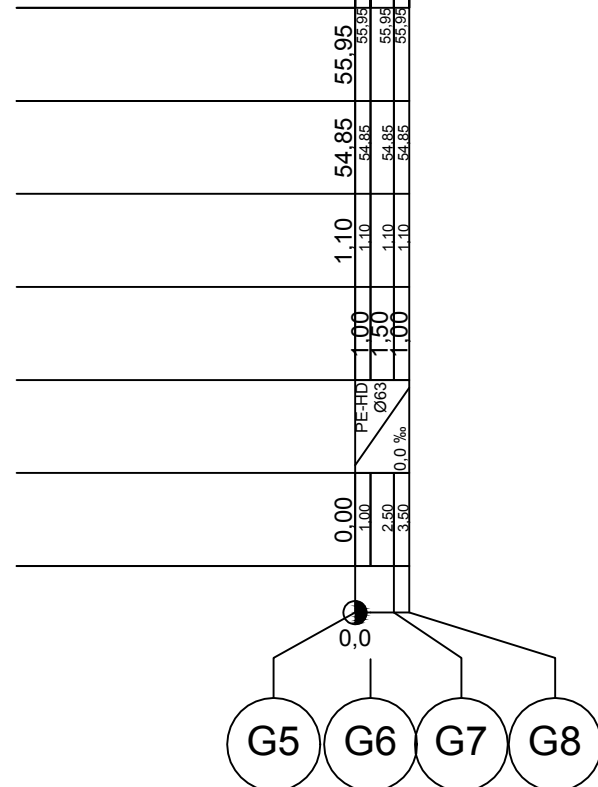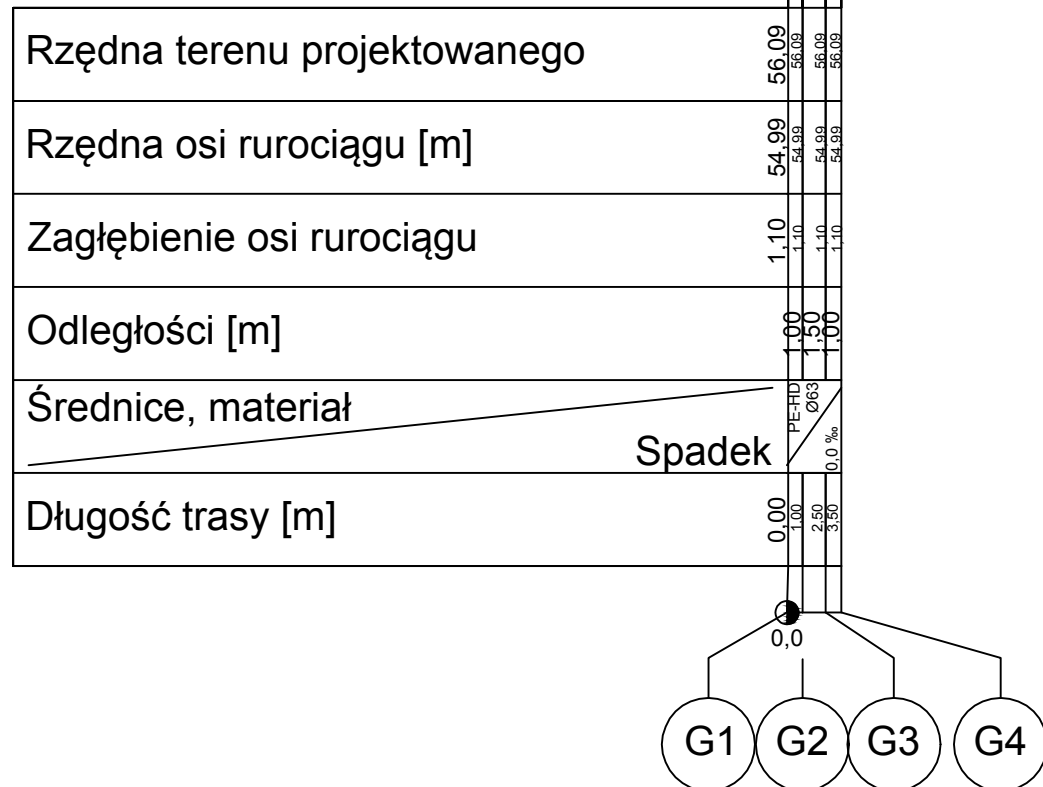

65-034 Zielona Góra, ul.Boh. Westerplatte 11  
(0-68) 47 84 500, fax: (0-68) 47 84 502  
e-mail: promost@promost.zgora.pl  
NIP: 929-009-43-90

OBIEKT:

**ROZBUDOWA  
DROGI POWIATOWEJ NR 1191 F  
W STARYM KRAMSKU, GMINA BABIMOST  
km 2+455,00 - km 4+570,27**

RYSUNEK: PROFIL PODŁUŻNY PRZEŁOŻENIA  
SIECI GAZOWEJ

skala 1:500/100

	imię i nazwisko:	uprawnienia:	data i podpis:	nr rys.
PROJEKTANT:	mgr inż. Marta Sawczyńska	upr. budowl. nr LBS/0047/POOS/08 do proj. bez ogr. w specj. instal.	12.2011 r.	3.12
SPRAWDZAJĄCY:	mgr inż. Sławomir Michniuk	upr. budowl. nr LBS/POOS/0078/06 do proj. bez ogr. w specj. instal.	12.2011 r.	

DATA: Grudzień 2011 r.