


KD-1.1

Skala 1:100
Skala 1:500

TEREN UTWARDZONY
wykop wąskoprzestrzenny
umocniony, urobek na wywóz
droga asfaltowa

Poziom porównawczy 50,00 m n.p.m.

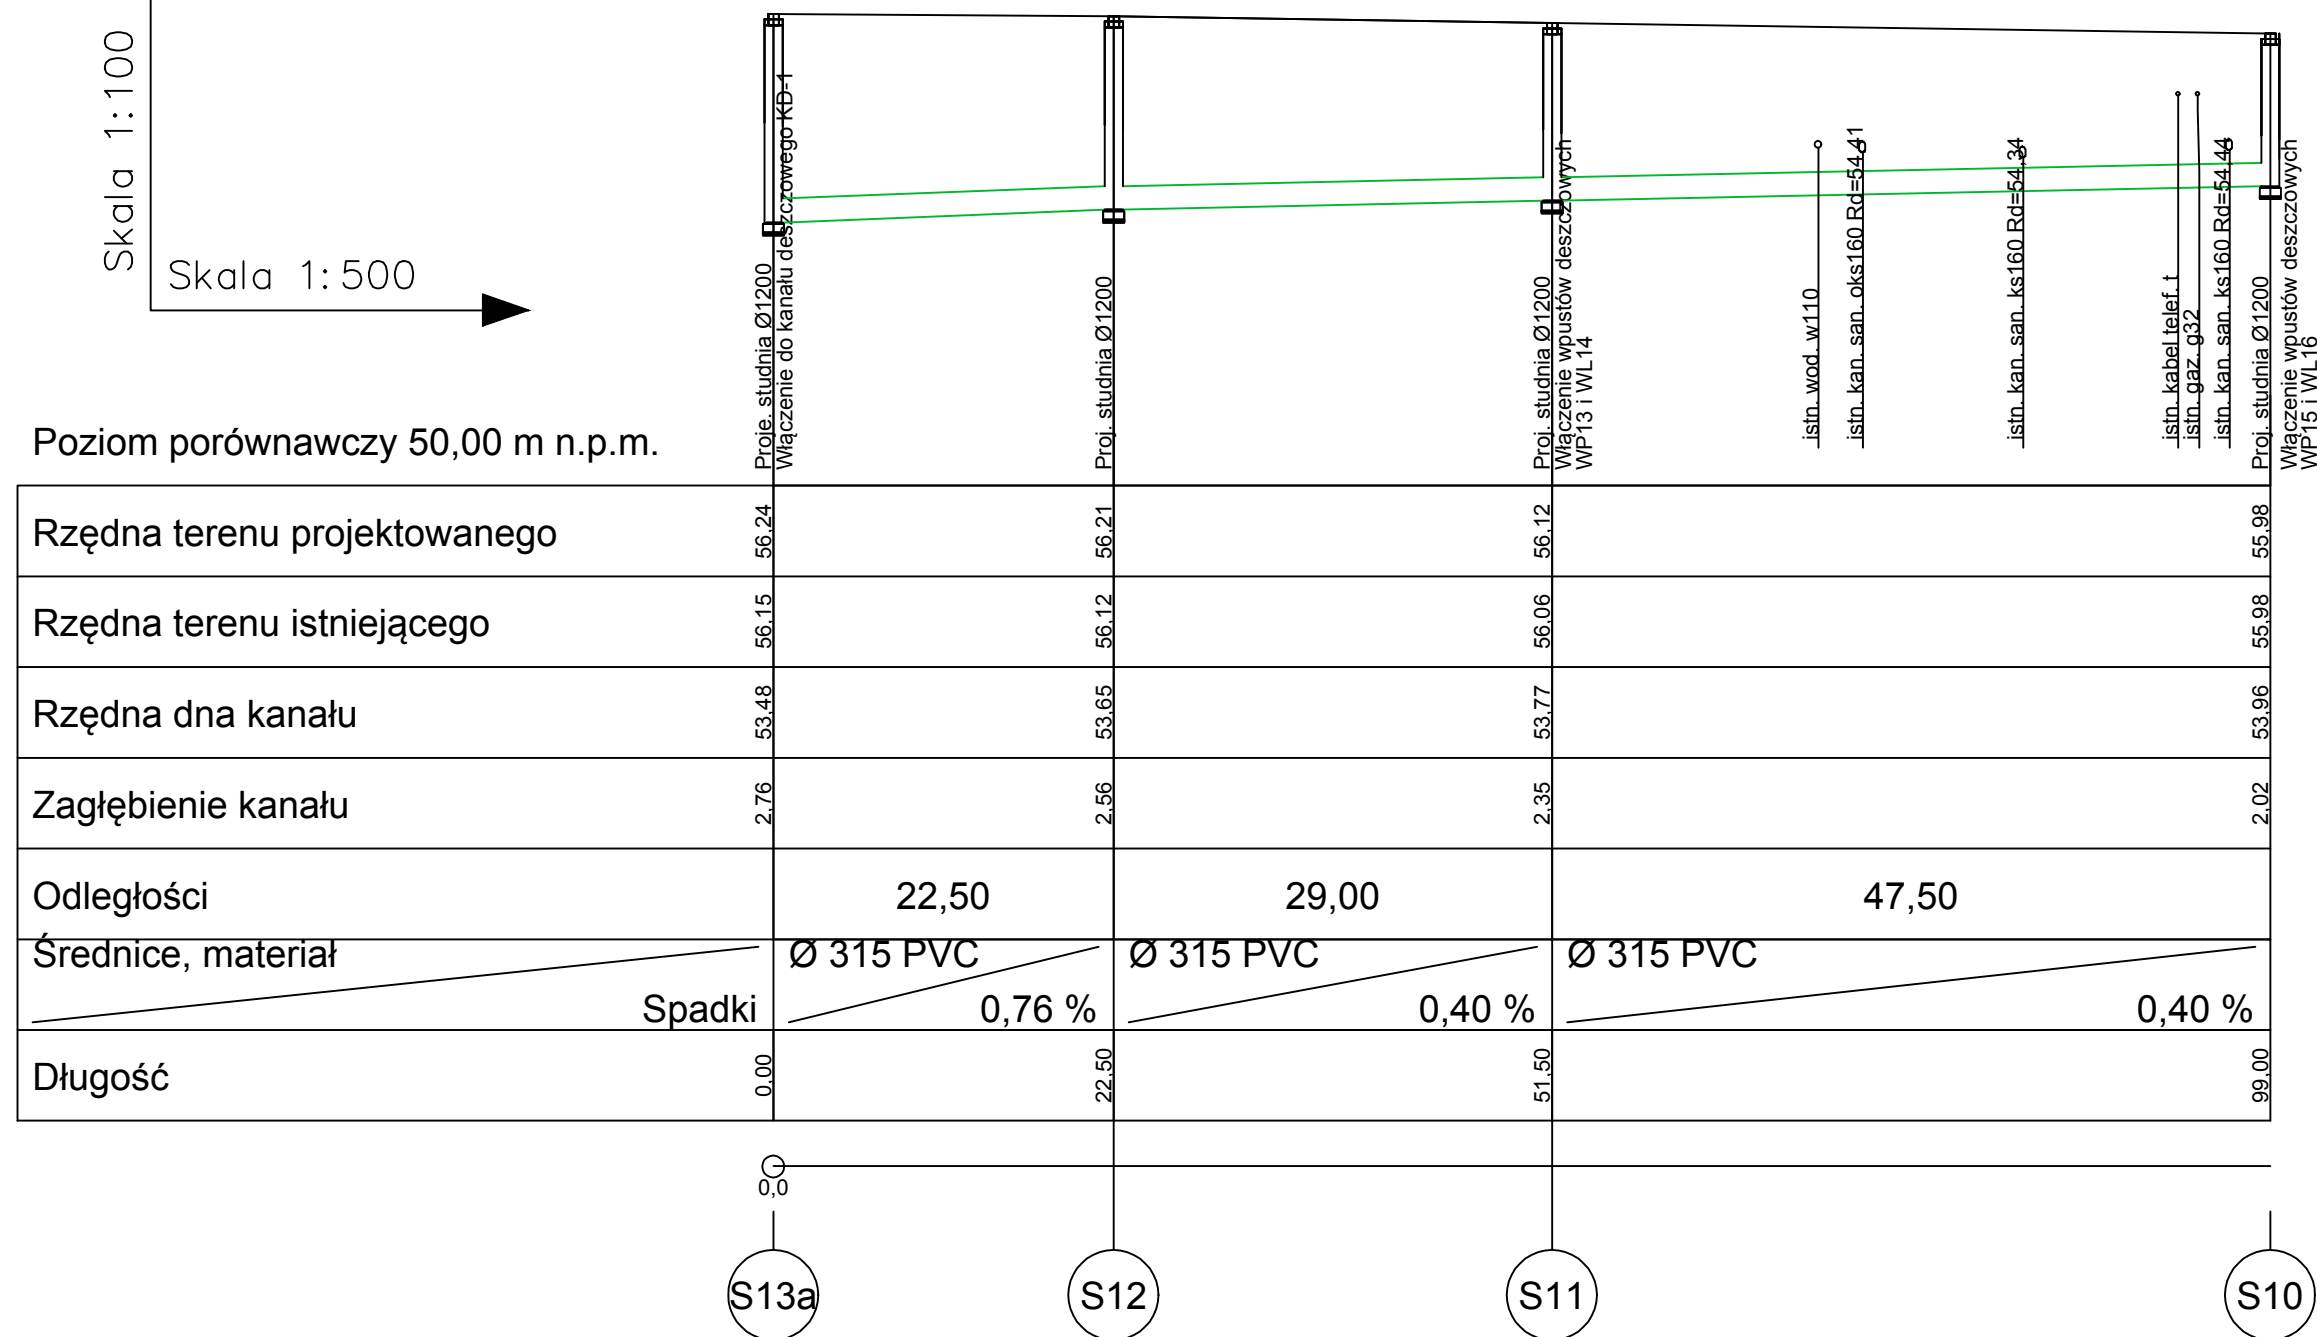

LEGENDA

TEREN PROJEKTOWANY
WG BRANŻY DROGOWEJ
PROJ. KANAŁ DESZCZOWY

UWAGA!!!

W MIEJSCACH ZBLIŻEN I SKRZYŻOWAŃ PROJEKTOWANYCH
KANAŁÓW DESZCZOWYCH Z ISTNIEJĄCYMI:
- kablami energetycznymi
- kablami telekomunikacyjnymi
- kanalizacją sanitarną
- siecią wodociagową
- siecią gazową
PROJEKTUJE SIĘ RURY OSŁONOWE.
WARUNKI LOKALIZACJI ORAZ MONTAŻU NALEŻY
WYKONAĆ ZGODNIE Z PRZEDMIOTOWYMI NORMAMI BRANŻOWYMI.



65-034 Zielona Góra, ul. Boh. Westerplatte 11
(0-68) 47 84 500, fax: (0-68) 47 84 502
e-mail: promost@promost.zgora.pl
NIP: 929-009-43-90

OBIEKT:

**ROZBUDOWA
DROGI POWIATOWEJ NR 1191 F
W STARYM KRAMSKU, GMINA BABIMOST
km 2+455,00 - km 4+570,27**

RYSUNEK: PROFIL PODŁUŻNY
KANAŁU DESZCZOWEGO KD-1

skala 1:500/100

	imię i nazwisko:	uprawnienia:	data i podpis:	nr rys.
PROJEKTANT:	mgr inż. Marta Sawczyńska	upr. budowl. nr LBS/0047/POOS/08 do proj. bez ogr. w specj. instal.	12.2011 r.	3.2
SPRAWDZAJĄCY:	mgr inż. Sławomir Michniuk	upr. budowl. nr LBS/POOS/0078/06 do proj. bez ogr. w specj. instal.	12.2011 r.	

DATA: GRUDZIEŃ 2011 r.