


KD-2


Skala 1:100
Skala 1:500

Poziom porównawczy 50,00 m n.p.m.

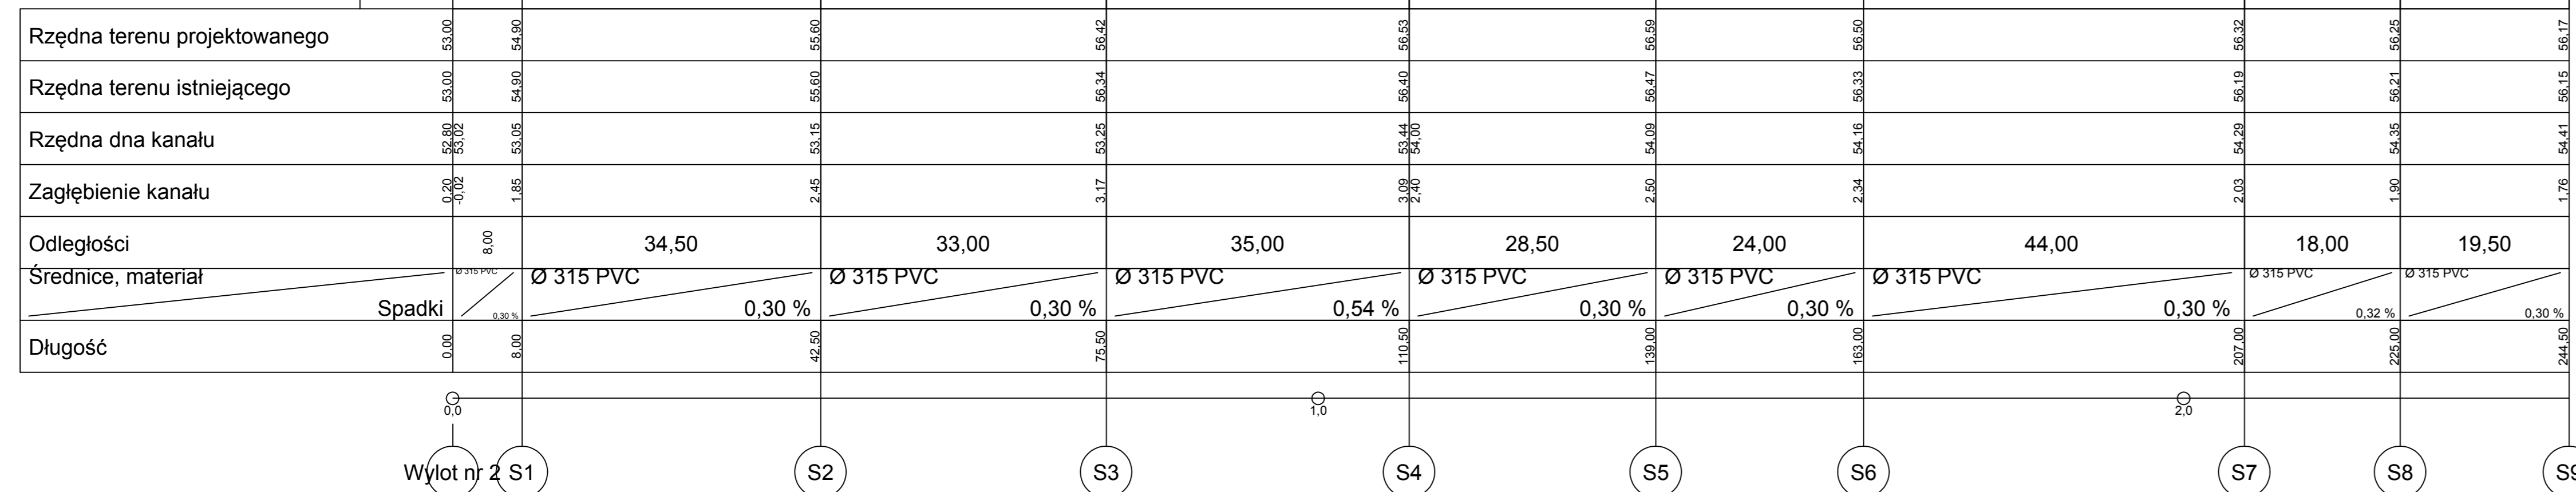

KD-2.1

P. p. 50,00 m n.p.m.

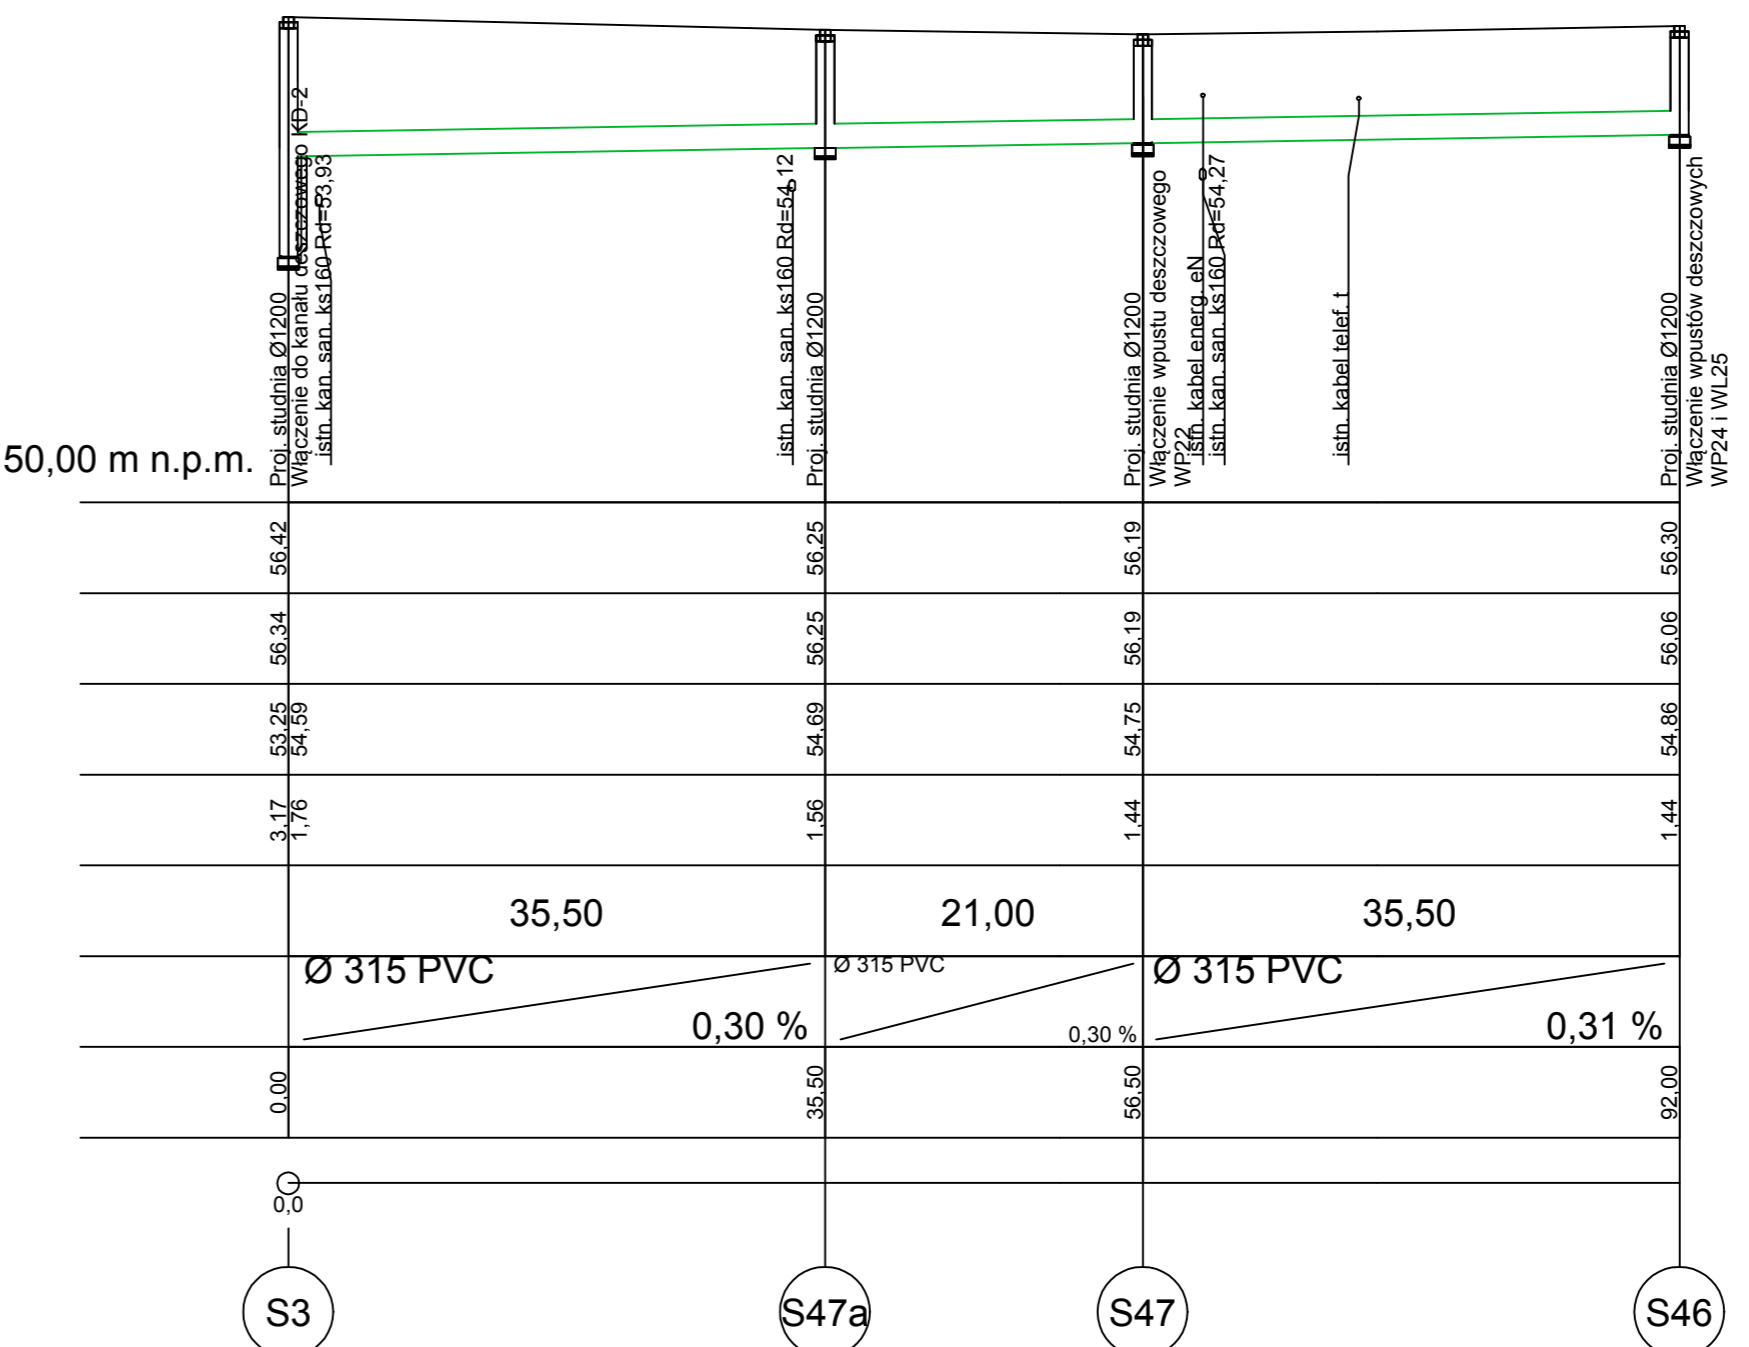

LEGENDA

TEREN PROJEKTOWANY
WG BRANŻY DROGOWEJ

PROJ. KANAŁ DESZCZOWY

UWAGA!!!

W MIEJSCACH ZBLIŻENI I SKRZYŻOWAŃ PROJEKTOWANYCH KANAŁÓW DESZCZOWYCH Z ISTNIEJĄCYMI:

- kablami energetycznymi
- kablami telekomunikacyjnymi
- kanalizacją sanitarą
- siecią wodociągową
- siecią gazową

PROJEKTUJE SIĘ RURY OSŁONOWE
WARUNKI LOKALIZACJI ORAZ MONTAŻU NALEŻY
WYKONAĆ ZGODNIE Z PRZEDMIOTOWYMI NORMAMI BRANŻOWYMI.

PROMOST

65-034 Zielona Góra, ul. Boh. Westerplatte 11
t: (0-68) 47 84 500, fax: (0-68) 47 84 502
e-mail: promost@promost.zgora.pl
NIP: 929-009-43-90

OBIEKT: **ROZBUDOWA**
DROGI POWIATOWEJ NR 1191 F
W STARYM KRAMSKU, GMINA BABIMOST
km 2+455,00 - km 4+570,27

RYСУNEK: PROFIL PODŁUŻNY
KANAŁU DESZCZOWEGO KD-1

skala 1:500/100

PROJEKTANT:	mgr inż. Marta Sawczyńska	uprawnienia:	upr. budowl. nr LBS/0047/POOS/08	data i podpis:	nr rys.
SPRAWDZAJĄCY:	mgr inż. Sławomir Michniuk		upr. budowl. nr LBS/POOS/03/08/06	12.2011 r.	3,3

DATA: GRUDZIEŃ 2011 r.