


## Ułożenie rur IT SEWER w pasie zieleni

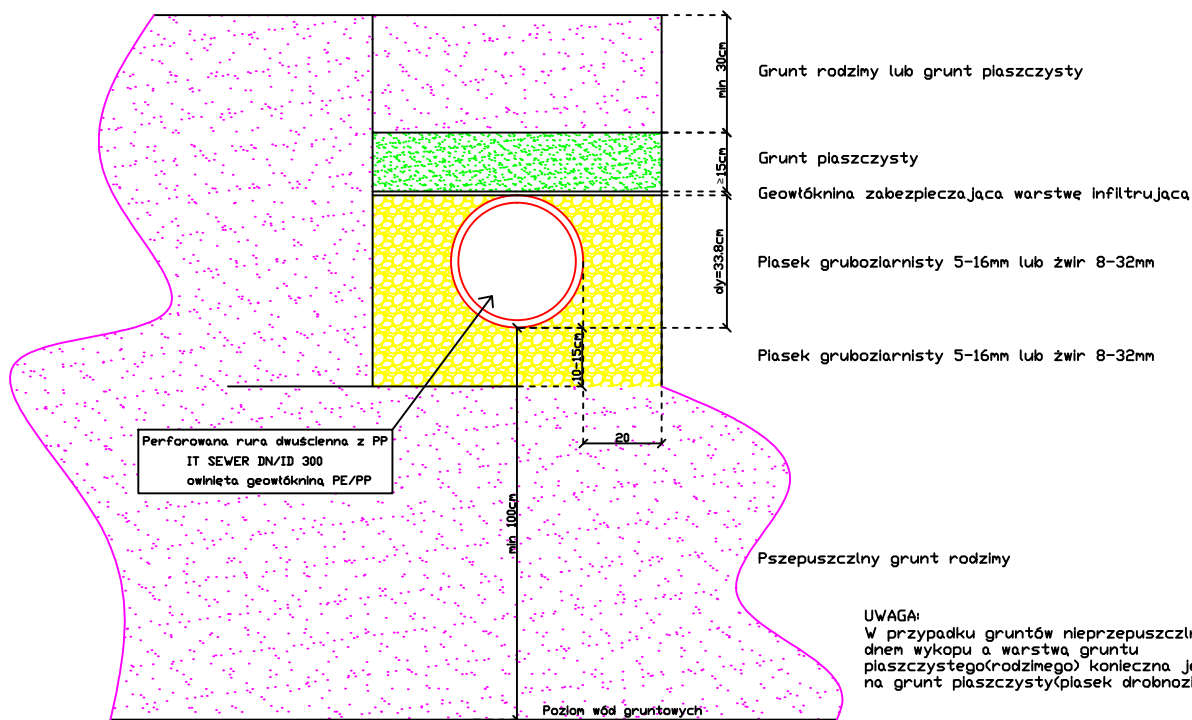

65-034 Zielona Góra, ul.Boh. Westerplatte 11  
 (0-68) 47 84 500, fax: (0-68) 47 84 502  
 e-mail: promost@promost.zgora.pl  
 NIP: 929-009-43-90

**OBIEKT:**

**PRZEBUDOWA  
DROGI POWIATOWEJ NR 1191 F  
W STARYM KRAMSKU, GMINA BABIMOST  
km 2+455,00 - km 4+570,27**

**RYSUNEK: Zabudowa rury IT-Sewer  
skala 1:20**

	imię i nazwisko:	uprawnienia:	data i podpis:	nr rys.
PROJEKTANT: <small>BRANŻY SANITARNEJ</small>	mgr inż. Marta Sawczyńska	upr. budowl. nr LBS/0047/POOS/08 do proj. bez ogr. w specj. sanitarnej	12.2011 r.	<b>5.1</b>
SPRAWDZAJĄCY: <small>BRANŻY SANITARNEJ</small>	mgr inż. Sławomir Michniuk	upr. budowl. nr LBS/POOS/0078/06 do proj. bez ogr. w specj. sanitarnej	12.2011 r.	

DATA: GRUDZIEŃ 2011 r.