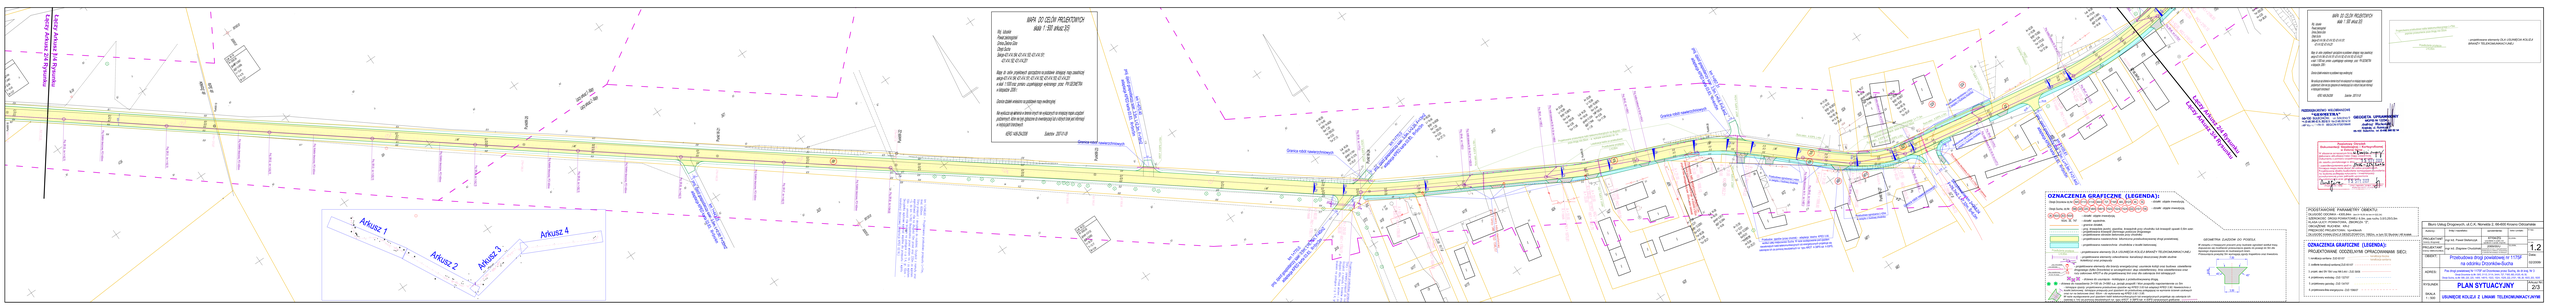
Arkusz 1
Arkusz 2
Arkusz 3
Arkusz 4
OZNACZENIA GRAFICZNE (LEGENDA):
OZNACZENIA GRAFICZNE (LEGENDA):
PROJEKTOWANE OGODZENIA OPRACOWANIAMI SEO:
Bierz Lesny Drogowych, ul.C.K. Norwida 4, 66-200 Świebodzin
Przebudowa drogi powiatowej nr 1115F na odcinku Drzynkówka-Suchy
PLAN SYTUACYJNY
GŁUWICKIE KOLEJE Z LINIAMI TELEKOMUNIKACYJNYMI