









PRZEKROJE NORMALNE

SKALA 1:50

PARAMETRY TECHNICZNE OBIEKTU:
 Długość drogi: 1000 m
 Klasa drogi: 2^o M:ch, 2000, 2002, 204, 204, 204, 105, 1043, 4017, 40
 Prędkość projektowa: Vp=50km/h, teren nierzadkowy;
 Vp=50km/h, teren zabudowany
 Nawierzchnia jezdni: brukowa
 Szerokość pasa ruchu: 2,75m - 3,00m; szerokość jezdni 6,50m - 6,00m
 Szerokość chodnika: 1,50m - 2,00m
 Szerokość poboczy z osłonką (min): 1,00m
 Krawężnik: betonowy, szerokość: 150mm
 Skrajnia jezdni: brukowa - 4,80m; podkrawężnik - 0,50m
 Skrajnia chodnika: brukowa - 2,50m



BIURO DROGOWE "TRASA"
 ul. Wolności 10, 64-100 Kępno, tel. 71 72 12 12
 NIP: 641-000-0000, REGON: 141212643

INWESTOR: Powiatowy Zielonogórski Zarząd Dróg

PROJEKT: "Remont drogi powiatowej nr 1071F na odcinku Jełenów - Niwiska od km 6+536 do km 12+512"

RYTUER: PRZEKROJE NORMALNE

SKALA: 1:50

BRANŻA: DROGOWA

PROJEKTANT: Inżynier Wojciech Frydryk

OPRACOWAL: inżynier Tomasz Kopyński

DATA: SIERPIEŃ 2010

4.1