PRZEPUST PRZEZ TYPOWY ZJAZD DO POSESJI - m.SUCHA 18sztuk
śr.60cm, długość L=7m(do 9m)

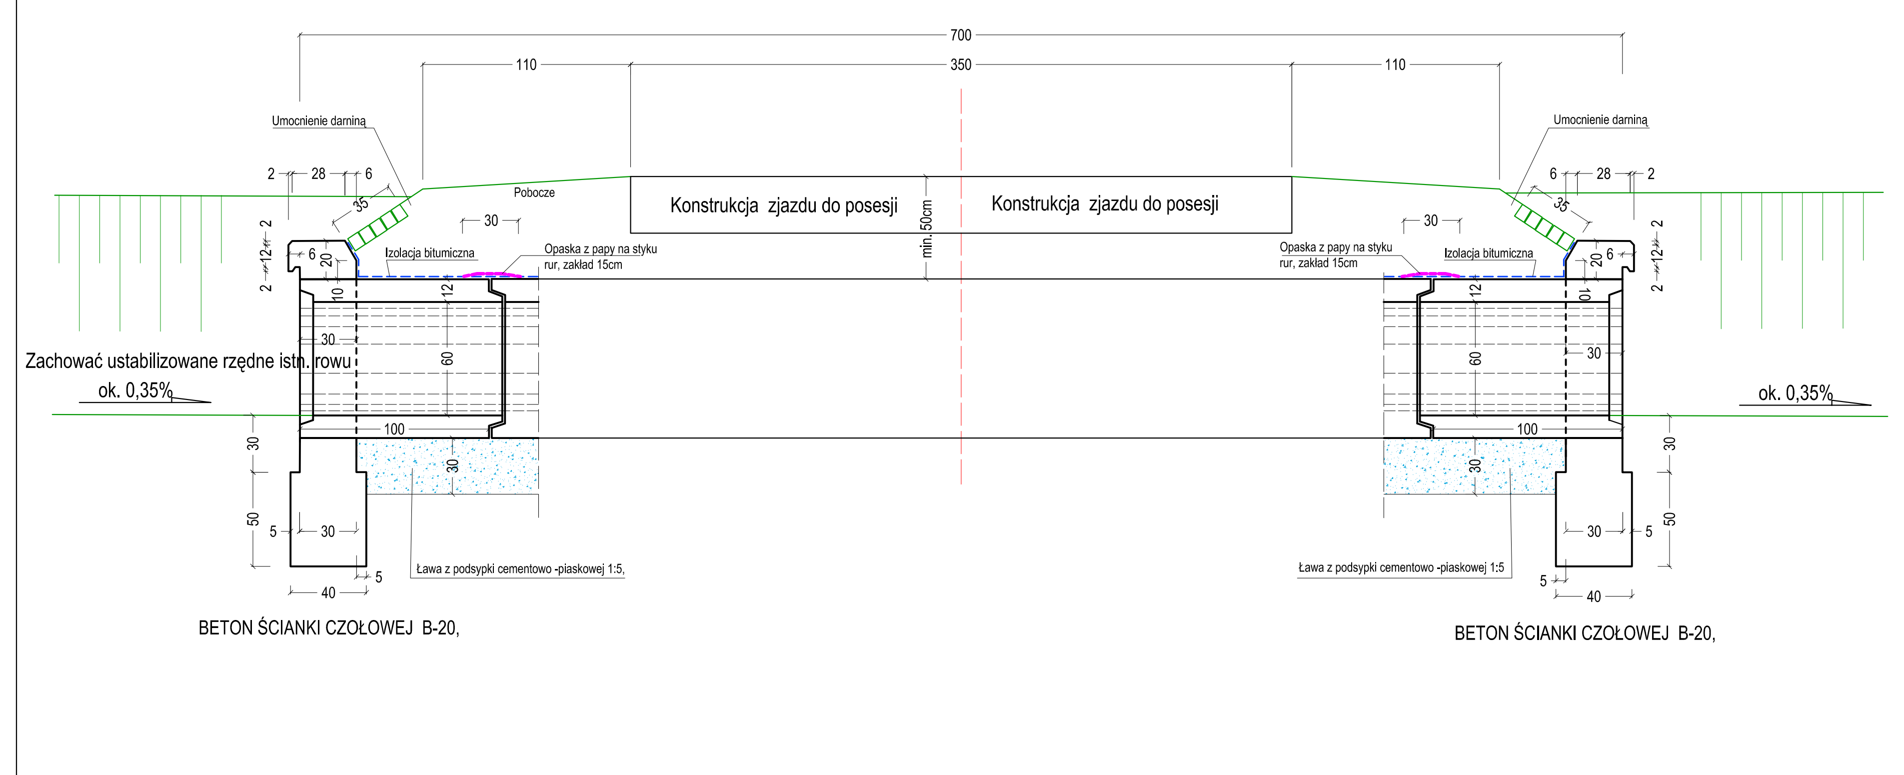

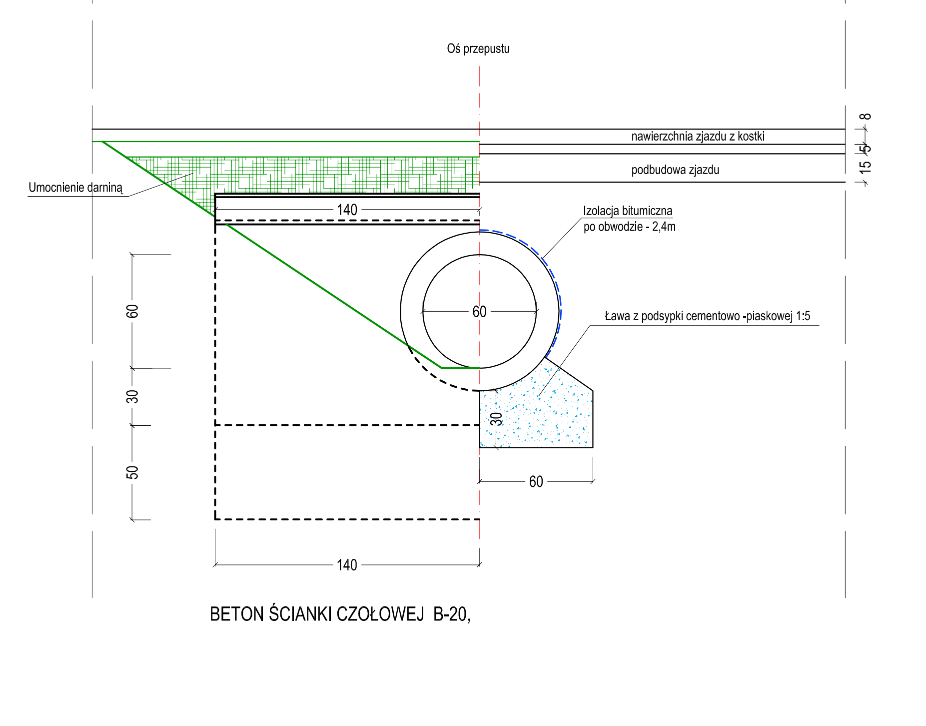

PRZEPUST w km 2+231 średnicy 100cm, długość L=13m, i=1%

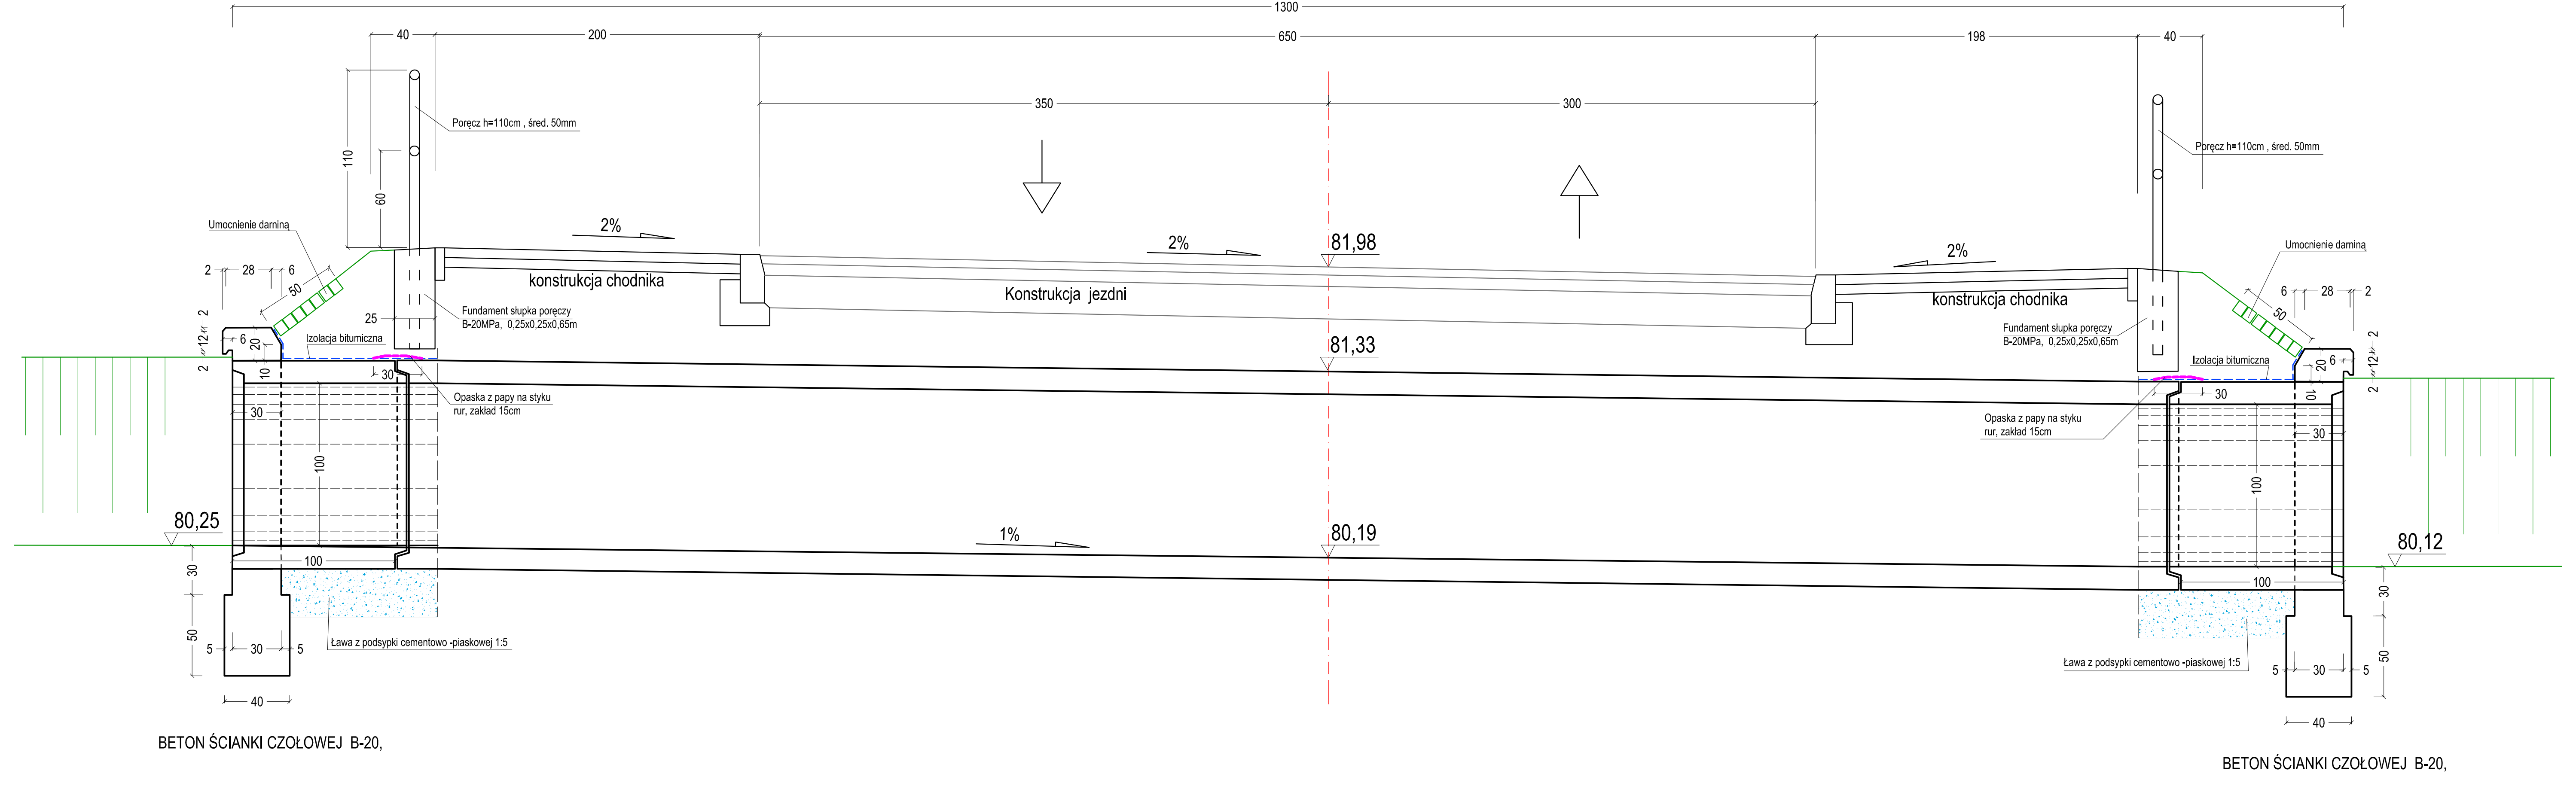

PRZEPUST w km 2+231 średnicy 100cm, długość L=13m, i=1%
Rzut wylotu przepustu oraz kanalizacji PCV śred. 400 i 200mm

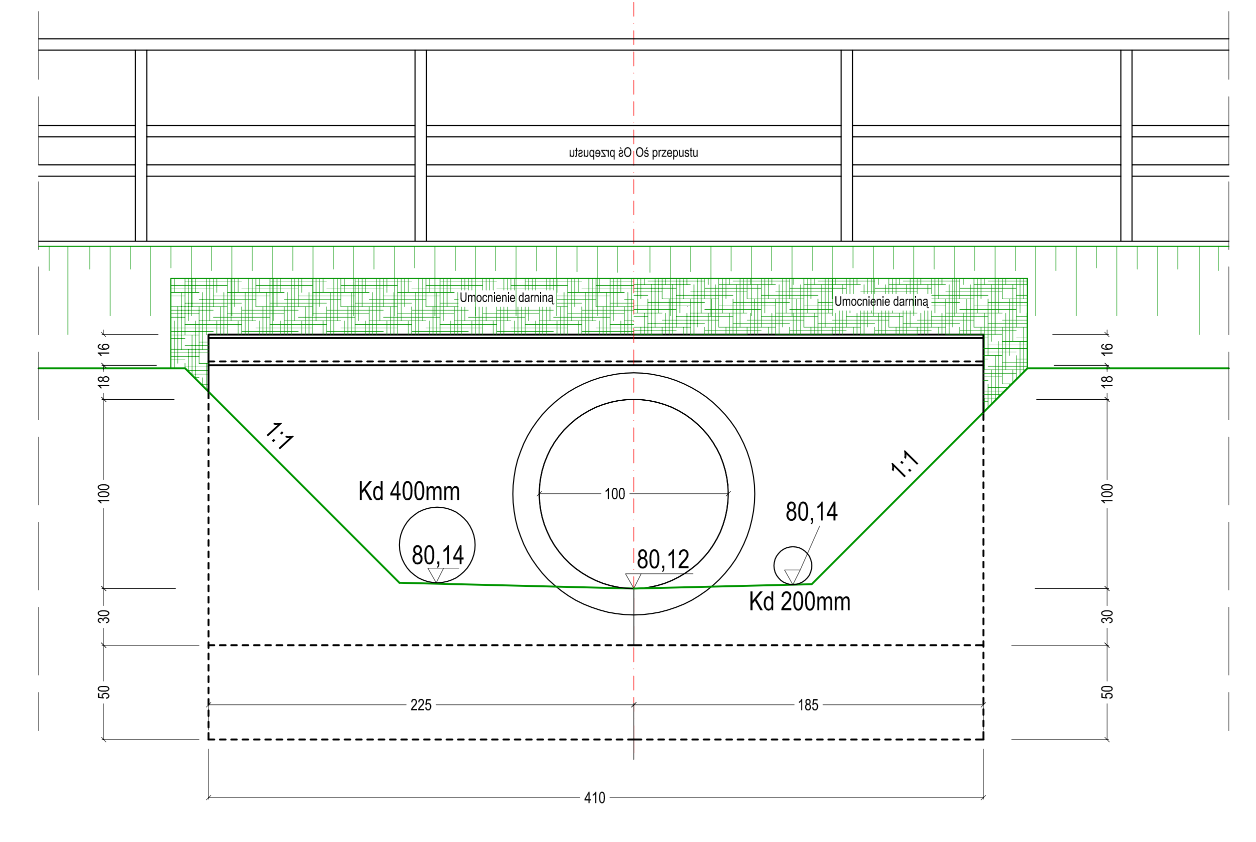

Biuro Usług Drogowych, ul.C.K. Norwida 2, 66-600 Krosno Odrzańskie				
Autorzy:	Imię i nazwisko:	uprawnienia:	data i podpis:	nr egz.
PROJEKTANT branży drogowej:	mgr inż. Paweł Stefańczyk	67/04/ZG uprawnienia bez ograniczeń w specjalności drogowej	12.2007r.	nr rys. 5
				Data: 12/2007r
OBIEKT:	Przebudowa drogi powiatowej nr 1175F na odcinku Drzonków-Sucha			
ADRES:	Pas drogi powiatowej Nr 1175F od Drzonkowa przez Suchą, do dr.kraj. Nr 3 Obręb Drzonków dz.Nr: 39/5, 311/3, 311/4, 344/4, 727, 718/5, 683, 812/5, 49, 50, Obręb Sucha, dz.Nr: 588, 220, 225, 148/9, 148/10, 152/2, 152/4, 152/6, 222, 215/1, 190, 28, 183/3, 203, 183/5			
RYSUNEK SKALA 1: 20	**PRZEPUSTY**			