


12

Projektowany schemat sieci telekomunikacyjnej po przebudowie związanej z usuwaniem kolizji przy przebudowie drogi.

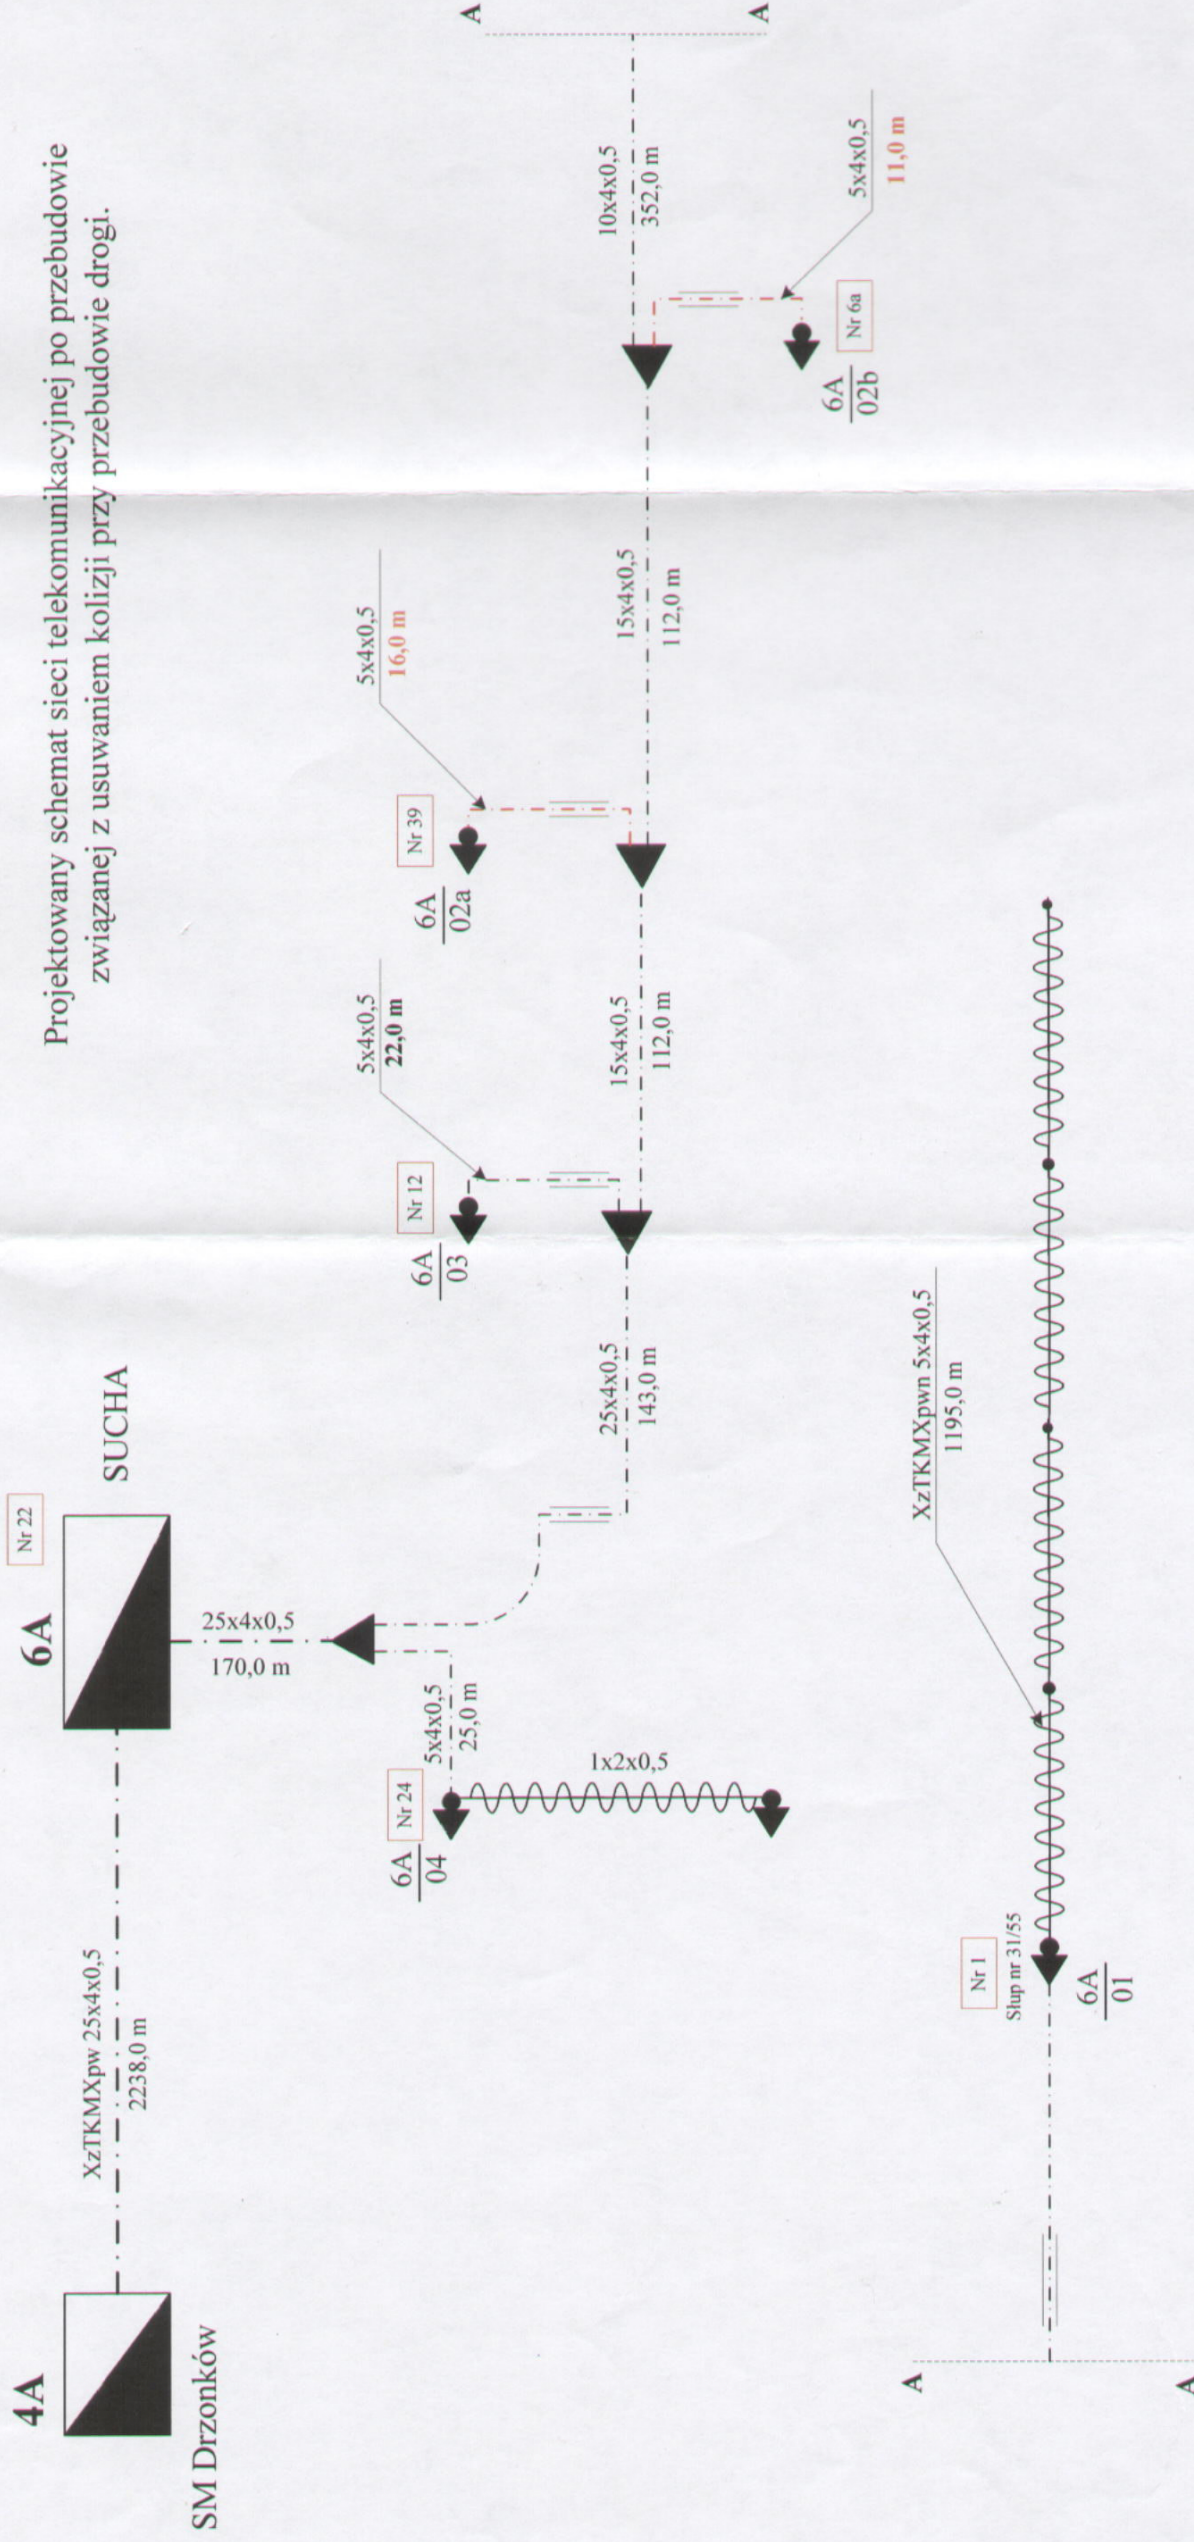

BIURO USŁUG DROGOWYCH, Nadzory-projekty- konsultacje Paweł Stefańczyk			
66-600 Krośno Odrzańskie ul. C.K. Norwida2 tel.603 926292 e-mail: biurope@interia.pl			
Autorzy	Imię i Nazwisko	UPRAWNIENIA	Podpis
PROJEKTANT Branża drogowa	mgr inż. Paweł Stefańczyk	67/04ZG	
PROJEKTANT Branża energetyczna			
PROJEKTANT Branża telekomunikacyjna	mgr inż. Zbigniew Chudziński	2069/00/U	
PROJEKTANT Branża sanitarria			
TEMAT:	Przebudowa drogi powiatowej nr 1175F na odcinku Drzonków – Sucha		
INWESTOR:	Powiatowy Zielonogórski Zarząd Dróg z siedzibą w Sulechowie ul. Niepodległości 15, 66-100 Sulechów.		
TYTUŁ RYS.	Schemat kabli rozdzielczych		
NR ZLEC:	BRANZA:	SKALA:	DATA:
	T		12.2007
			NR RYS.
			T-2.2.