PRZEBUDOWA ISTN. ZJAZDU PUBLICZNEGO
s=5.0m; l=3.5m; km 0+624,20
km 0+630,70
P-1e l=3m
1315 dr
1322 Bz
1220
A-3 ist
T-4 ist
gw300
R6,00
2%

Szkic orientacyjny skala 1:50000

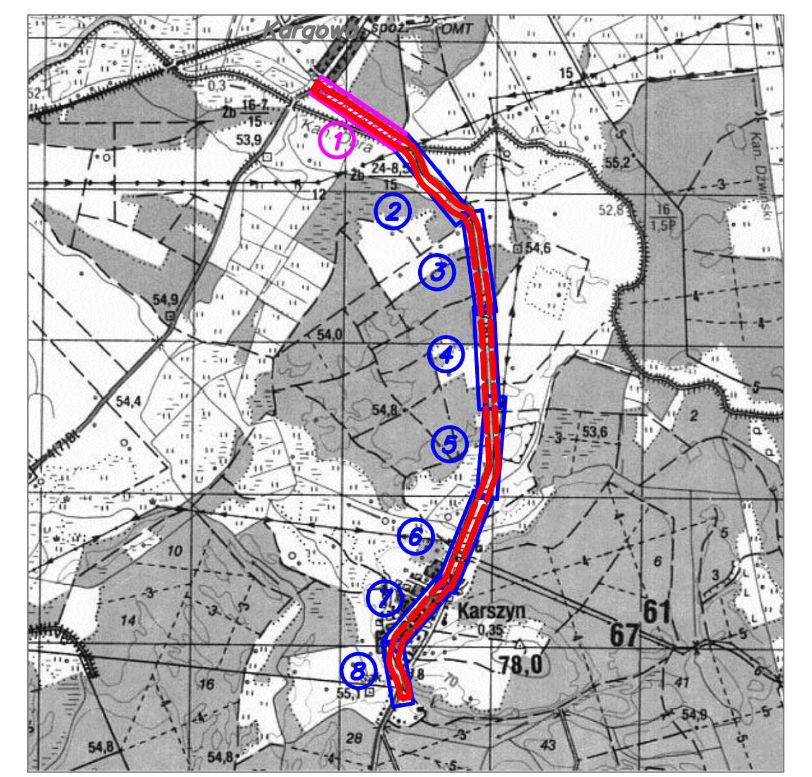

LEGENDA:

▬ ▬	LINIE ROZGRANICZAJĄCE TEREN INWESTYCJI
1220	DZIAŁKI OBJĘTE INWESTYCJĄ
1315	DZIAŁKI SĄSIEDNIE
—	GRANICE DZIAŁEK
0+6	PROJEKTOWANA OŚ DROGI Z KILOMETRAŻEM
▬ ▬ ▬	PROJEKTOWANA KRAWĘDŹ JEZDNI
—	PROJEKTOWANY KRAWĘŻNIK DROGOWY LEKKI
—	PROJEKTOWANY KRAWĘŻNIK NAJAZDOWY
– – –	PROJEKTOWANE OBRZEŻE CHODNIKOWE
– – –	PROJEKTOWANE POBOCZE GRUNTOWE
🟩	PROJEKTOWANY CHODNIK Z KOSTKI BETONOWEJ KOLORU SZAREGO
🟪	PROJEKTOWANE ZJAZDY INDYWIDUALNE Z KOSTKI BETONOWEJ KOLORU CZERWONEGO
▨	PROJEKTOWANA JEZDNIA
═	PROJEKTOWANY ŚCIEK PRZYKRAWĘŻNIKOWY
▽ A-7 ist	ISTNIEJĄCE OZNAKOWANIE PIONOWE
70 B-33 prj	PROJEKTOWANE OZNAKOWANIE PIONOWE
A-11 ist ✕ U-1a ✕	ISTNIEJĄCE OZNAKOWANIE DO LIKWIDACJI
═ P-4 l=5,5m	PROJEKTOWANE OZNAKOWANIE POZIOME

MAPA SYTUACYJNO–WYSOKOŚCIOWA DO CELÓW PROJEKTOWYCH

Obiekt: Droga powiatowa F1189 skala 1:500

Arkusz nr 1

Województwo: lubuskie
Powiat: zielonogórski
Gmina: Kargowa
Obręb: miasto Kargowa,Stary Jaromierz

USŁUGI GEODEZYJNE
ART - GEO spółka cywilna
Monika Ochramowicz-Skrzypek & Leszek Dutczak
65-225 Zielona Góra, ul. Lwowska 25
tel. 453 00 90
tel. 0606 283 202, 0604 062 554
REGON 978040172, NIP 929-17-04-726

Nazwa jednostki wykonawstwa geodezyjnego

Wykonano w ramach roboty geodezyjnej:
KERG: 1216–3/2012, 1217–1/2012
zgłoszonej w PODGiK w Sulechowie
Ks.rob: 5/2012

W zakresie opracowania znajdują się punkty osnowy geodezyjnej nr:
brak
Podlegające ochronie na podst. art.15, art.48 ust.1 pkt.3 Ustawy PGiK

Układ współrzędnych: 2000 poł. 15
Poziom odniesienia: KRONSZTADT '86
Granice u numery działek wg danych PODGiK Starostwa Powiatowego w Sulechowie z dnia 04.01.2012
Wykonano metodą: skanowanie, digitalizacja, kalibracja wielopunktowa matryc.

Wtórnik niniejszy sporządzono przy wykorzystaniu:
1. Mapy zasadniczej sekcje:
skala 1:500 – 431.224.251.2; 431.224.252.1; 3; 4; 431.224.254.2
2. Danych branżowych w części uzbrojenia podziemnego.
3. Pomiaru zieleni wysokiej i pomników przyrody oraz pomiaru innych obiektów wskazanych przez projektanta.
4. Opracowań geodezyjnych elementów planu zagospodarowania przestrzennego (linie rozgraniczające, linie regulacyjne, osie ulic).

Na niniejszym wtórniku wykazano następujące projekty obiektów budowlanych, w tym uzbrojenia podziemnego terenu:
brak

INFORMACJE DODATKOWE:
1. Zakres pomiaru ▬▬▬▬▬▬▬▬
2. Redakcja znaków zgodna z instrukcją techniczną K–1 z 1998 roku
3. Mapa nadaje się do celów projektowych w zakresie pomiaru
4. Stopień kartometryczności wtórnika jest zgodny z przepisami instrukcji K–1
5. Wszystkie trwałe obiekty budowlane podlegają wytyczeniu przez jednostkę wykonawstwa geodezyjnego
6. Nie wyklucza się istnienia w terenie również uzbrojenia, o którym brak było informacji branżowych i nie zostało odnalezione w czasie inwentaryzacji geod.

Uzbrojenie podziemne opracowano na podstawie:
1. pośredniego ustalenia przebiegu aparaturą elektromagnetyczną – z literą A
2. danych branżowych – z literą B
3. bezpośrednich pomiarów powykonawczych – bez litery
w związku z tym w częściach 1,2 nie gwarantuje się kompletności, a dokładność położenia uzbrojenia jest niższa od dokładności kartometrycznej mapy.

Aktualność wtórnika na dzień: 16.01.2012r.

Rejestracja:

Powiatowy Ośrodek
Dokumentacji Geodezyjnej i Kartograficznej
w Zielonej Górze Delegatura w Sulechowie
W obszarze oznaczonym linią — — —
dokonano aktualizacji treści mapy zasadniczej.
Dokumenty z pomiaru uzupełniającego przyjęto
do zasobu powiatowego w dniu 27-02-2012
i zaewidencjonowano pod nr. 1216-3/2012
Niniejsza mapa może służyć do celów projektowych.
Projektowane obiekty budowlane wymagające pozwolenia na budowę podlegają wytyczeniu i inwentaryzacji powykonawczej przez jednostki uprawnione do wykonywania prac geodezyjnych.
Sulechów 27-02-2012
(miejscowość i data) (imię i nazwisko, podpis, stanowisko służbowe osoby upoważnionej)

mgr inż. Monika Ochramowicz-Skrzypek
GEODETA UPRAWNIONY
upr. nr 18825

Kierownik jednostki wykonawstwa geodezyjnego

"PROMOST" Sp. z o.o.
65-034 Zielona Góra ul. Boh. Westerplatte 11
tel. +68-47-84-500; fax +68-47-84-502

Stanowisko	Imię i nazwisko	Uprawnienia	Data i podpis
Projektant b. drogowej:	**mgr inż. Mateusz Mokwiński**	**upr. nr LBS/0012/POOD/10 specj. drogowa**	**11.2012**
Opracowujący b. drogowej:	**mgr inż. Krzysztof Woźniak**		**11.2012**
Umowa:	**36/2011 z dnia 7.10.2011 r**		**Nr rej. 00/11**
Obiekt:	**PRZEBUDOWA DROGI POWIATOWEJ NR 1189F NA ODCINKU KARGOWA-KARSZYN**	**Skala** **1:500**	**Nr rys.** **2.1**
Nazwa rysunku:	**Stała organizacja ruchu km 0+000,00 - 0+630,00**		