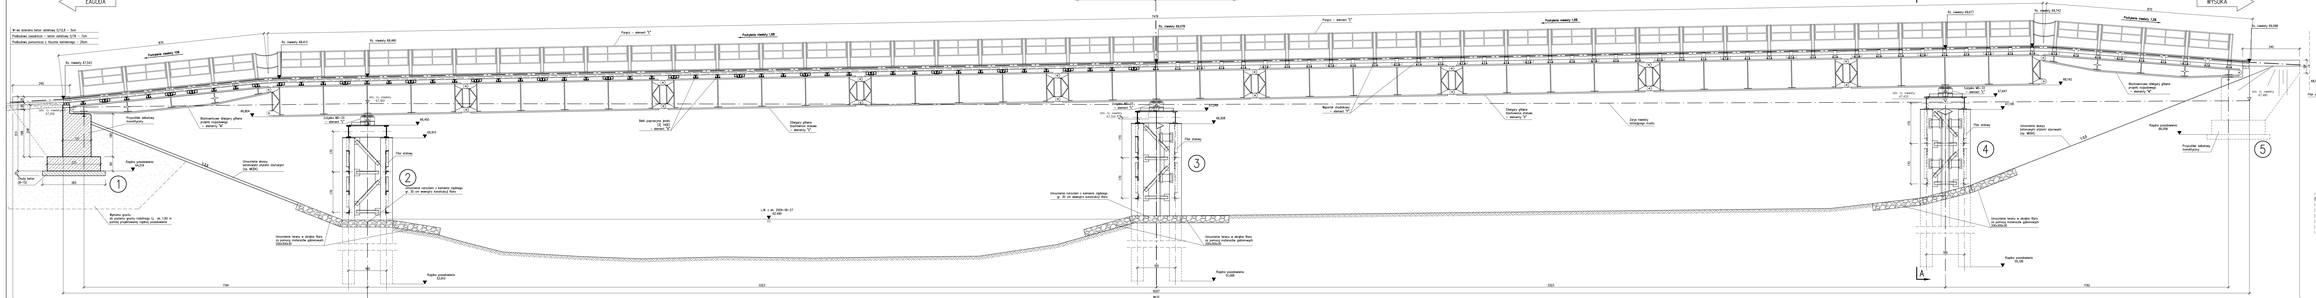
PRZEKRÓJ PODŁ.
WIDOK Z BOKU
ŁAGODA
WYSOKA
Podpora nieruchoma PN
Podpora nieruchoma PN
Podpora suwliwa SW
Podpora suwliwa SW
Podpora suwliwa LSR
Podpora suwliwa LSR
Podpora suwliwa LSR
Podpora suwliwa LSR
Pomost stalowy ortotropowy
Pomost stalowy ortotropowy
Poprz. 1 - element "1"
Poprz. 2 - element "2"
Poprz. 3 - element "3"
Poprz. 4 - element "4"
Poprz. 5 - element "5"
Płyta ortotropowa
Płyta ortotropowa
Płyta ortotropowa