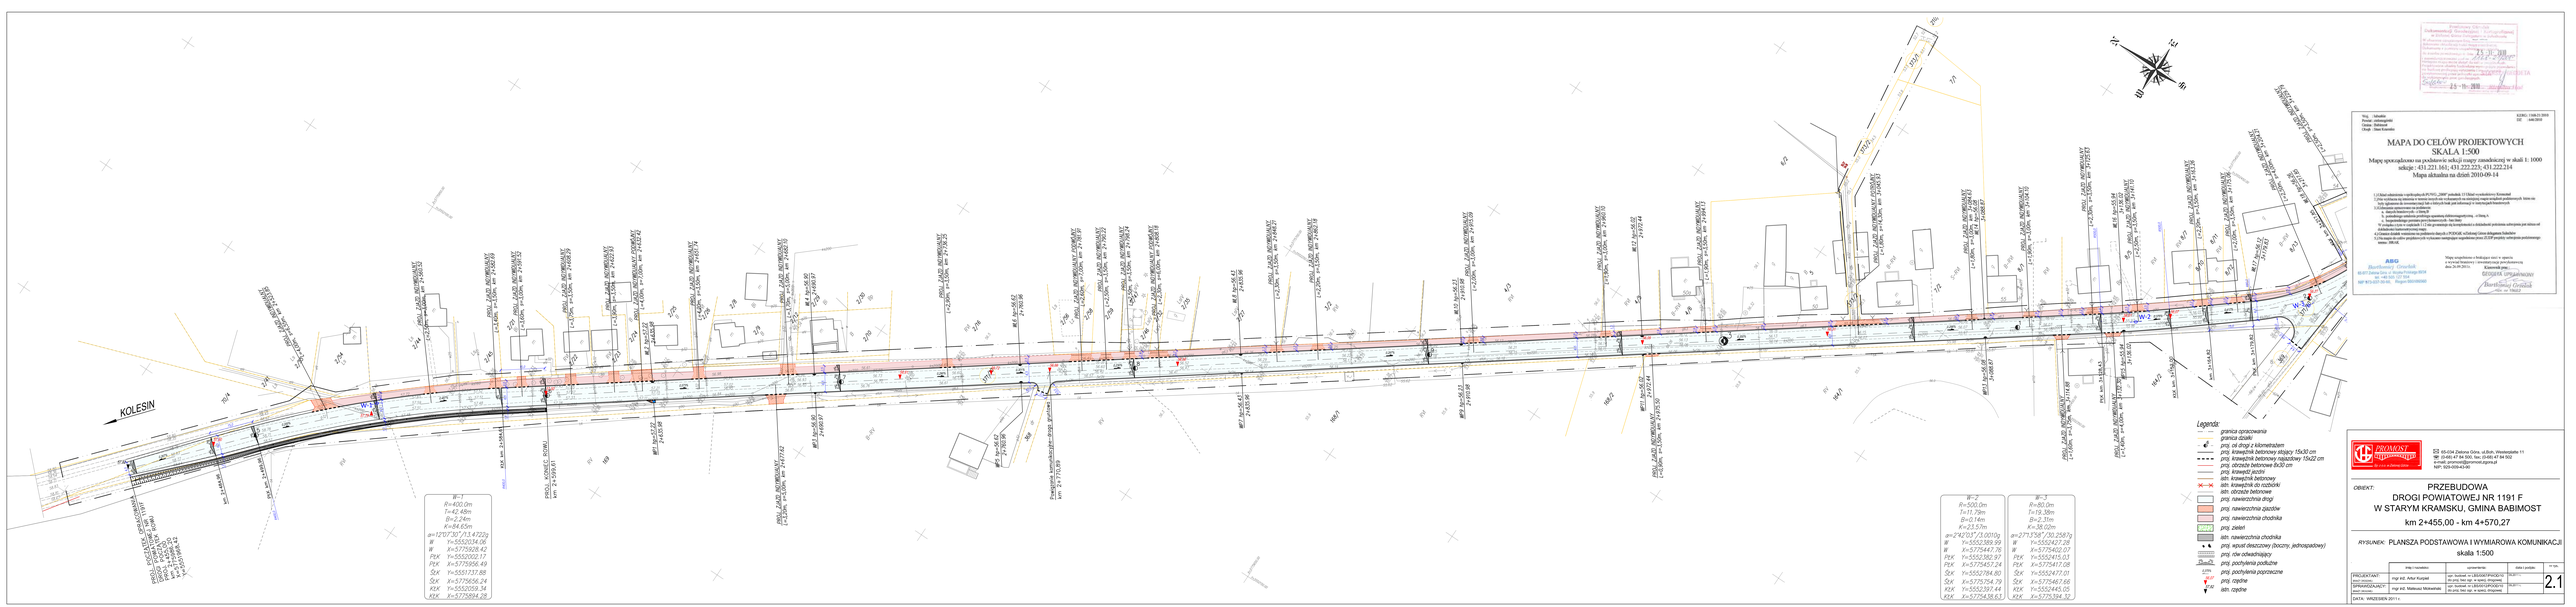

Zgodność z oryginałem potwierdza
25 - 11 - 2010 r.

Nr ewid. 1/2010
Nr zlecenia 1/2010
Obręb : Stare Kramsko

KZGG: 1368/21/2010
SD 140/2010

MAPA DO CELÓW PROJEKTOWYCH
SKALA 1:500

Mapę sporządzono na podstawie sekcji mapy zasadniczej w skali 1: 1000
sekcja : 431.221.16; 431.222.23; 431.222.214
Mapa aktualna na dzień 2010-09-14

1. Układ odniesienia współrzędnych PUWG „2000" strefa nr 6. Układ wysokościowy Kronsztad
2. Linie wyrysowe są mniejsze o wartość bruzdy od wykraserek na mniejszej mapie wzoru arkuszy podziałowych. Mimo na mapach wzorowanych na mapach zasadniczych, bruzdy są pomijane.
3. Ewidencja opracowana na podstawie:
a. danych branżowych - GBDOK
b. materiałów z wykonanej inwentaryzacji uzbrojenia (dokumentacja geod.), z dnia: b.
c. bezpośredniego pomiaru przyrodniczo-leśnego - rok: brak
W związku z tym w zakresie: 1.2. lub go wnosząc się bezpośrednio o dokładność położenia uzbrojenia, jest mniejszy od dokładności mapy zasadniczej.
4. Granica działek wniesiona na podstawie danych z PODGiK na Zlecenie Biura projektowego
5. Elementy na tej mapie projektowe są wyrysowane następujące organizacje (wyn. ZUDP projekty) zatwierdzone przedstawiony: brak - DRAK.

ABG
Biuro Inżynierskie - Geodezja
Bartłomiej Grudzień

Mapę wykonano z bodźcem zmi/ w oparciu o wyrysi/ Inwentaryzacji i inwentaryzacji powykonawczej
dnia 26.09.2011r.
Kierownik prac
GEODETA Bartłomiej Grudzień
Bartłomiej Grudzień
mgr inż. 9862


95-054 Zielona Góra, ul.Bohr. Westerplatte 11
(0-68) 47 84 500, fax (0-68) 47 84 502
NIP: 929-00-04-436

OBIEKT: PRZEBUDOWA
DROGI POWIATOWEJ NR 1191 F
W STARYM KRAMSKU, GMINA BABIMOST
km 2+455,00 - km 4+570,27

RYSUNEK: PLANSZA PODSTAWOWA I WYMIAROWA KOMUNIKACJI
skala 1:500

		zmiana	uzgodnienie	data i podpis	nr rys.
PROJEKTANT:	mgr inż. Artur Kurjatel				
SPRAWDZAJĄCY:	mgr inż. Mateusz Mokwiński				2.1
DATA: WRZESIEŃ 2011r.					