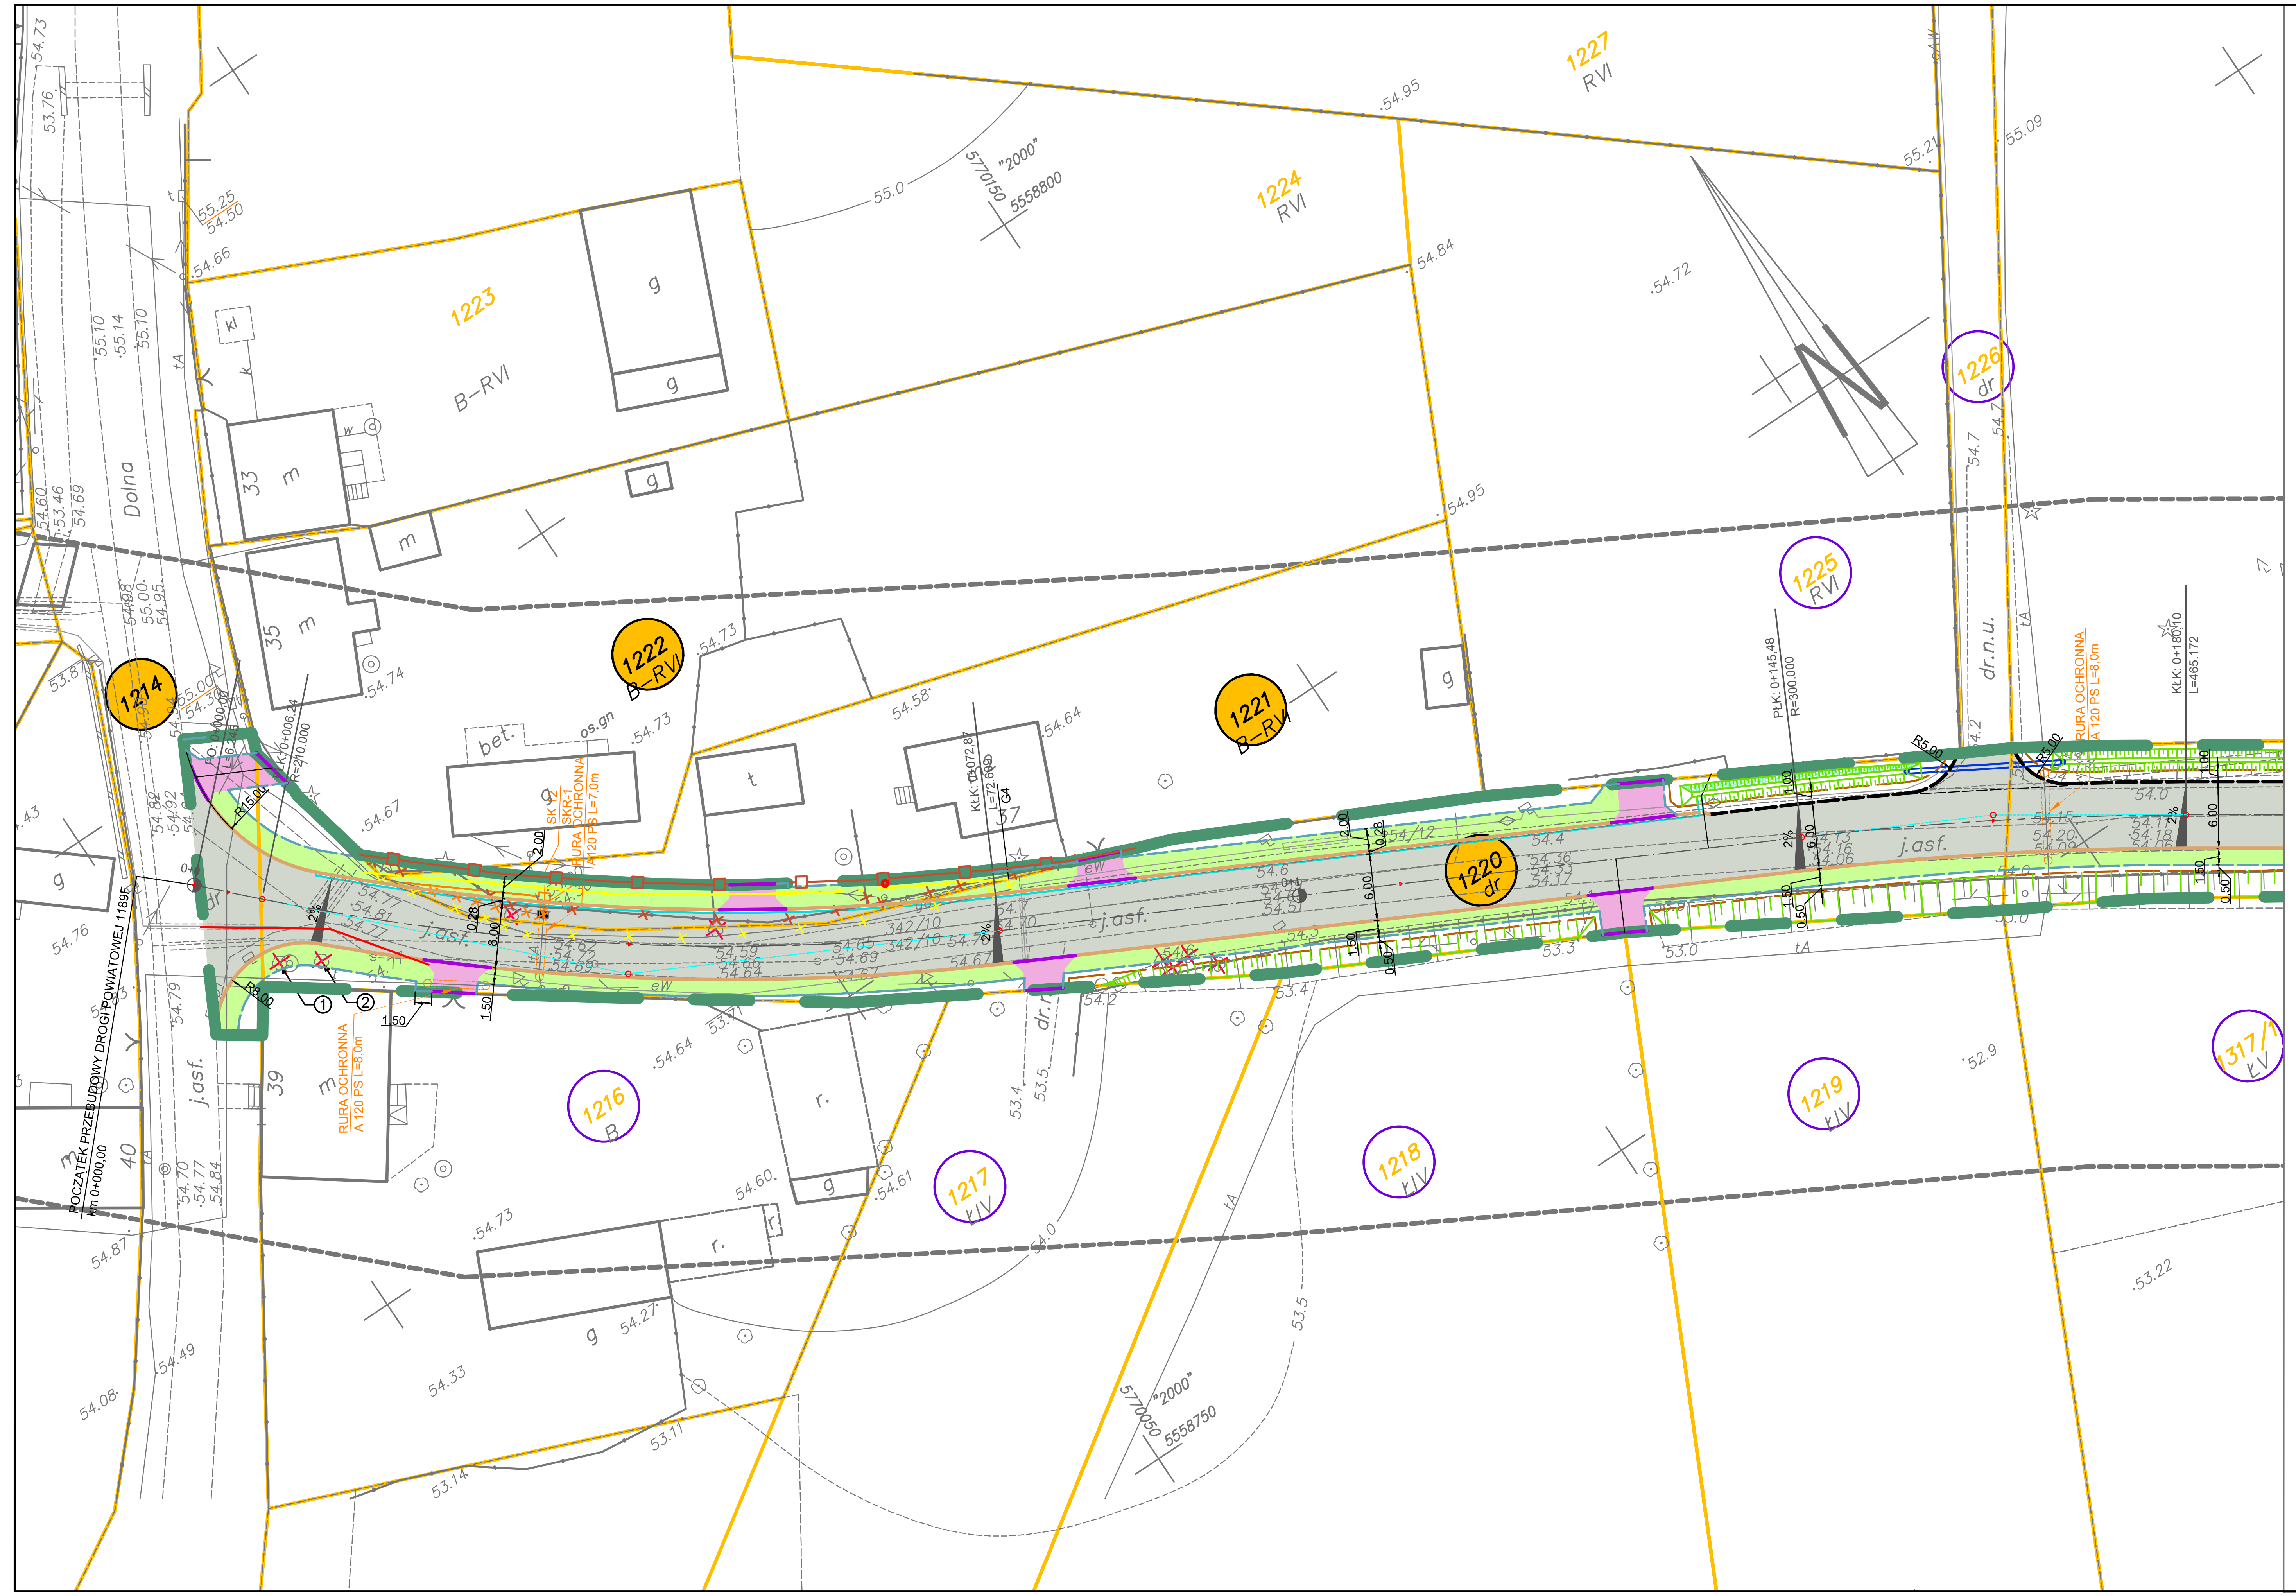

Szkic orientacyjny skala 1:50000

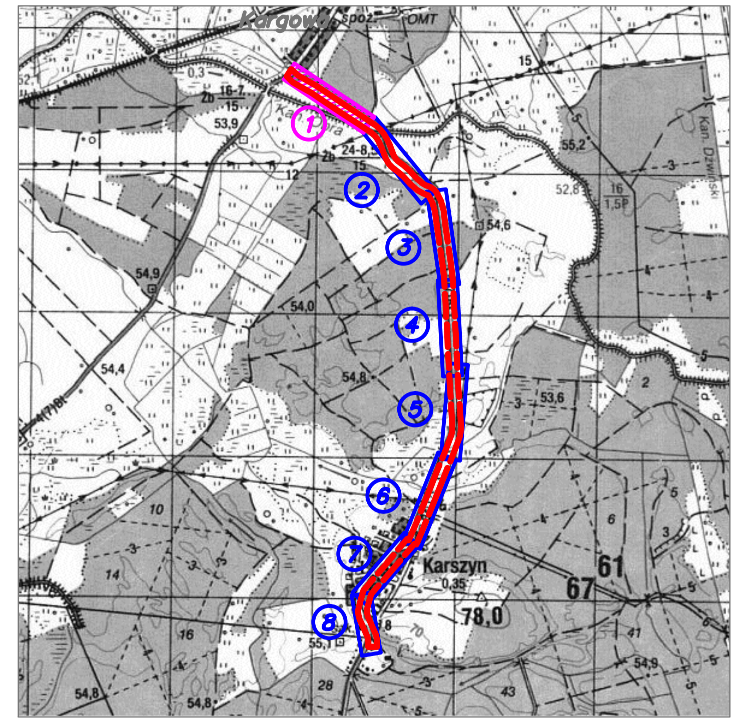

MAPA SYTUACYJNO–WYSOKOŚCIOWA DO CELÓW PROJEKTOWYCH

Obiekt: Droga powiatowa F1189 skala 1:500

Arkusz nr 1

Województwo: lubuskie
Powiat: zielonogórski
Gmina: Kargowa
Obręb: miasto Kargowa,Stary Jaromierz

USŁUGI GEODEZYJNE
ART - GEO spółka cywilna
Monika Ochramowicz-Skrzypek & Leszek Dutczak
65-225 Zielona Góra, ul. Lwowska 25
tel. 453 00 90
tel. 0606 283 202, 0604 062 554
REGON 978040172, NIP 929-17-04-726

Nazwa jednostki wykonawstwa geodezyjnego

Wykonano w ramach roboty geodezyjnej:
KERG: 1216–3/2012, 1217–1/2012
zgłoszonej w PODGiK w Sulechowie
Ks.rob: 5/2012

W zakresie opracowania znajdują się punkty osnowy geodezyjnej nr:
brak
Podlegające ochronie na podst. art.15, art.48 ust.1 pkt.3 Ustawy PGiK

Rejestracja:

Powiatowy Ośrodek Dokumentacji Geodezyjnej i Kartograficznej w Zielonej Górze Delegatura w Sulechowie
W obszarze oznaczonym linią — — — dokonano aktualizacji treści mapy zasadniczej.
Dokumenty z pomiaru uzupełniającego przyjęto do zasobu powiatowego w dniu 27-02-2012
i zaewidencjonowano pod nr. 1216-3/2012
Niniejsza mapa może służyć do celów projektowych.
Projektowane obiekty budowlane wymagające pozwolenia na budowę podlegają wytyczeniu i inwentaryzacji powykonawczej przez jednostki uprawnione do wykonywania prac geodezyjnych.
Sulechów 27-02-2012
(miejscowość i data) (imię i nazwisko, podpis, stanowisko służbowe osoby upoważnionej)

Układ współrzędnych: 2000 poł. 15
Poziom odniesienia: KRONSZTADT '86
Granice u numery działek wg danych PODGiK Starostwa Powiatowego w Sulechowie z dnia 04.01.2012
Wykonano metodą: skanowanie, digitalizacja, kalibracja wielopunktowa matryc.

Wtórnik niniejszy sporządzono przy wykorzystaniu:
1. Mapy zasadniczej sekcje:
skala 1:500 – 431.224.251.2; 431.224.252.1; 3; 4; 431.224.254.2
2. Danych branżowych w części uzbrojenia podziemnego.
3. Pomiaru zieleni wysokiej i pomników przyrody oraz pomiaru innych obiektów wskazanych przez projektanta.
4. Opracowań geodezyjnych elementów planu zagospodarowania przestrzennego (linie rozgraniczające, linie regulacyjne, osie ulic).

Na niniejszym wtórniku wykazano następujące projekty obiektów budowlanych, w tym uzbrojenia podziemnego terenu:
brak

INFORMACJE DODATKOWE:
1. Zakres pomiaru ▬▬▬▬▬▬▬▬
2. Redakcja znaków zgodna z instrukcją techniczną K–1 z 1998 roku
3. **Mapa nadaje się do celów projektowych w zakresie pomiaru**
4. Stopień kartometryczności wtórnika jest zgodny z przepisami instrukcji K–1
5. Wszystkie trwałe obiekty budowlane podlegają wytyczeniu przez jednostkę wykonawstwa geodezyjnego
6. Nie wyklucza się istnienia w terenie również uzbrojenia, o którym brak było informacji branżowych i nie zostało odnalezione w czasie inwentaryzacji geod.

Uzbrojenie podziemne opracowano na podstawie:
1. pośredniego ustalenia przebiegu aparaturą elektromagnetyczną – z literą A
2. danych branżowych – z literą B
3. bezpośrednich pomiarów powykonawczych – bez litery
w związku z tym w częściach 1,2 nie gwarantuje się kompletności, a dokładność położenia uzbrojenia jest niższa od dokładności kartometrycznej mapy.

Aktualność wtórnika na dzień: 16.01.2012r.

mgr inż. Monika Ochramowicz-Skrzypek
GEODETA UPRAWNIONY
upr. nr 13325

Kierownik jednostki wykonawstwa geodezyjnego

LEGENDA:

- LINIE ROZGRANICZAJĄCE TEREN INWESTYCJI
- 1220 — DZIAŁKI OBJĘTE INWESTYCJĄ
- 1315 — DZIAŁKI SĄSIEDNIE
- GRANICE DZIAŁEK
- 0+6 — PROJEKTOWANA OŚ DROGI Z KILOMETRAŻEM
- 2% — PROJEKTOWANE SPADKI POPRZECZNE
- PROJEKTOWANA KRAWĘDŹ JEZDNI
- PROJEKTOWANY KRAWĘŻNIK DROGOWY LEKKI
- PROJEKTOWANY KRAWĘŻNIK NAJAZDOWY
- PROJEKTOWANE OBRZEŻE CHODNIKOWE
- PROJEKTOWANE POBOCZE GRUNTOWE
- PROJEKTOWANA SKARPA
- PROJEKTOWANY/PRZEBUDOWYWANY RÓW ODPAROWUJĄCO–CHŁONNY
- DRZEWA DO WYCINKI
- PROJEKTOWANY PRZEPUST POD ZJAZDEM
- PROJEKTOWANY CHODNIK Z KOSTKI BETONOWEJ KOLORU SZAREGO
- PROJEKTOWANE ZJAZDY INDYWIDUALNE Z KOSTKI BETONOWEJ KOLORU CZERWONEGO
- PROJEKTOWANA JEZDNIA
- PROJEKTOWANY ŚCIEK PRZYKRAWĘŻNIKOWY
- ISTNIEJĄCY GAZOCIĄG DO ROZBIÓRKI
- PROJEKTOWANE ODCINKI SIECI GAZOWEJ
- ŚREDNICA RUROCIĄGU
- d = 90 PE — MATERIAŁ RUROCIĄGU
- L = 8,5 m — DŁUGOŚĆ ODCINKA RUROCIĄGU
- G1 — WĘZEŁ POŁĄCZENIOWY
- WYMIANA ISTN. SŁUPA NA WIROWANY
- PROJEKTOWANY ODCINEK KABLA TELEKOMUNIKACYJNEGO
- ISTNIEJĄCE ODCINKI SIECI TELEKOMUNIKACYJNEJ DO ROZBIÓRKI
- PROJEKTOWANA RURA OSŁONOWA DWUDZIELNA A120 PS
- PROJEKTOWANA STUDNIA SKR–1
- ISTNIEJĄCA STUDNIA SKR1 DO LIKWIDACJI
- ISTNIEJĄCE OGRODZENIE DO ROZBIÓRKI
- PROJEKTOWANE OGRODZENIE

"PROMOST" Sp. z o.o.
65-034 Zielona Góra ul. Boh. Westerplatte 11
tel. +68-47-84-500; fax +68-47-84-502

Stanowisko	Imię i nazwisko	Uprawnienia	Data i podpis
Projektant b. telekom.:	mgr inż. Zbigniew Chudziński	upr. nr 2069/00/U specj. telekomunikacyjna	12.2012
Umowa:	36/2011 z dnia 7.10.2011 r		Nr rej. 00/11
Obiekt:	PRZEBUDOWA DROGI POWIATOWEJ NR 1189F NA ODCINKU KARGOWA-KARSZYN	Skala 1:500	Nr rys. 1.1
Nazwa rysunku:	Plan sytuacyjny		