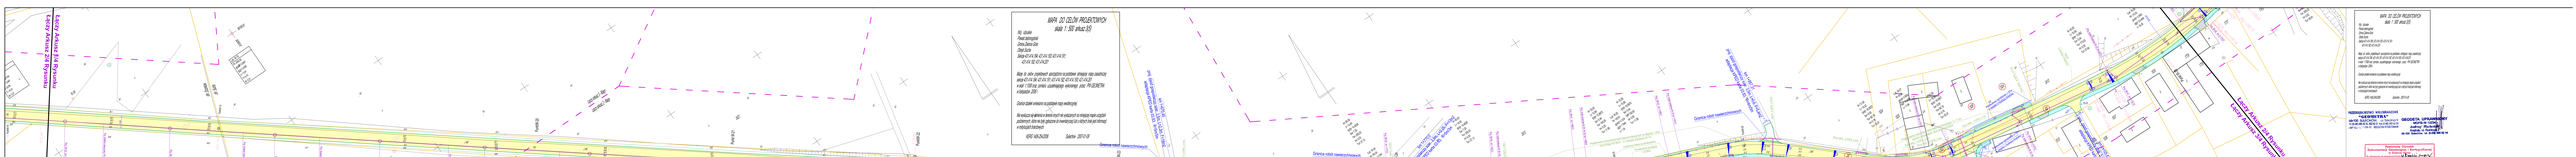
Arkusz 1
Arkusz 2
Arkusz 3
Arkusz 4
Granica robót tymczasowych
Granica robót rekultywacyjnych
Granica robót wykończeniowych
Granica robót wykończeniowych
Granica robót wykończeniow