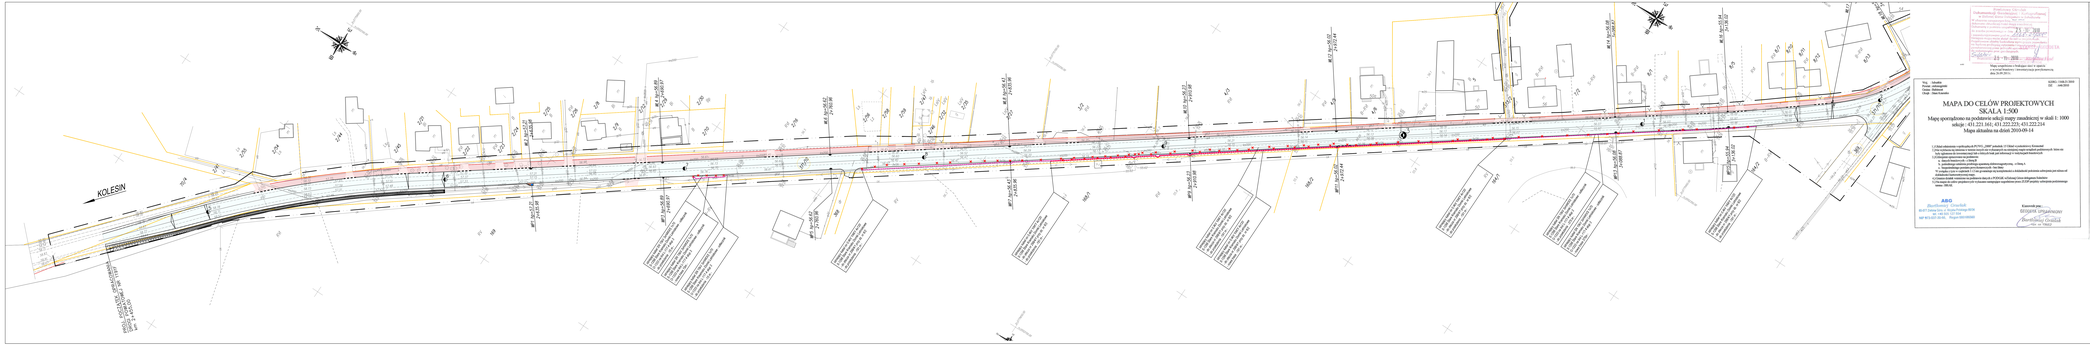
KOLESIN
BT 3x120 SE
2YAKY 3x120 SE
BT 3x120 SE
2YAKY 3x120 SE
BT 3x120 SE
2YAKY 3x120 SE