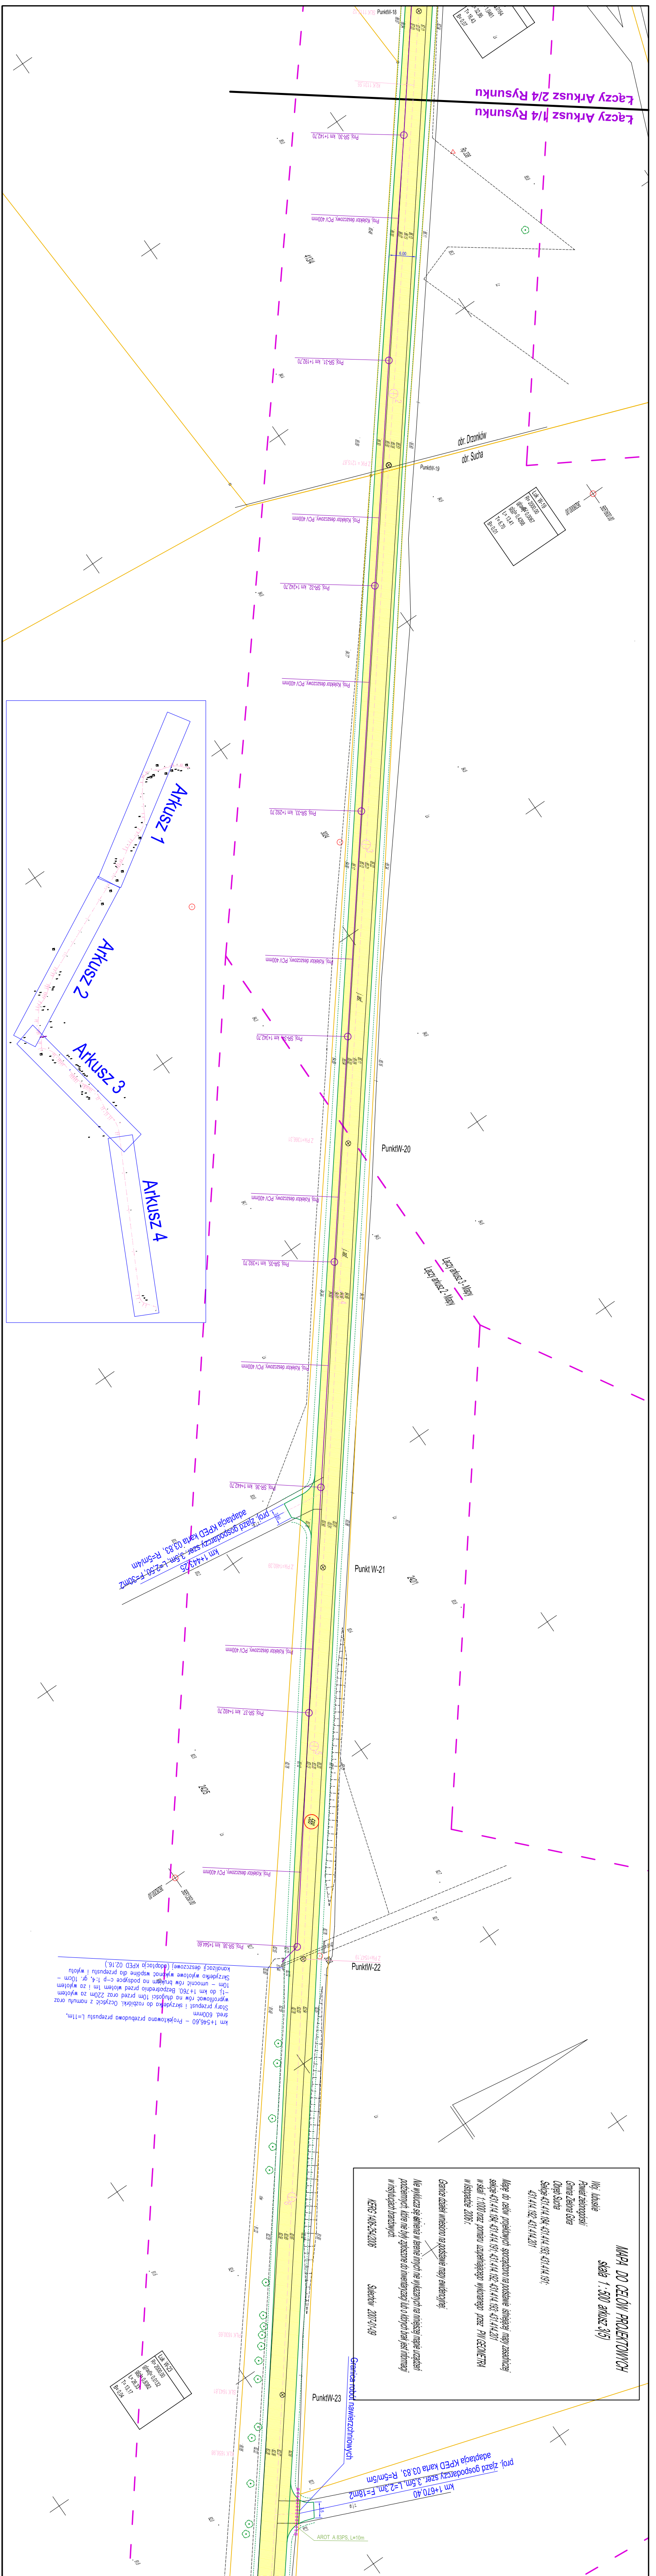
Łączy Arkusz 2/4 Rysunku
Łączy Arkusz 1/4 Rysunku
PunktW-18
PunktW-19
Punkt W-20
Punkt W-21
PunktW-22
PunktW-23
obr. Drzonków
obr. Sucha
413/4
3024
3025
6.00
Proj. SR-30, km 1+142,70
Proj. SR-31, km 1+192,70
Proj. SR-32, km 1+242,70
Proj. SR-33, km 1+292,70
Proj. SR-34, km 1+342,70
Proj. SR-35, km 1+392,70
Proj. SR-36, km 1+442,70
Proj. SR-37, km 1+492,70
Proj. SR-38, km 1+544,60
Proj. Kolektor deszczowy, PCV 400mm
Z Pik = 1215,87
Z Pik=1366,31
Z Pik=1460,39
KLK 1131,55
j. asf.
3.50
5651350.00
3628700.00
Arkusz 1
Arkusz 2
Arkusz 3
Arkusz 4
km 1+443,25
proj. zjazd gospodarczy szer. 3,5m, L=2,50, F=30m2
adaptacja KPED karta 03.83, R=5m/4m
km 1+670,40
proj. zjazd gospodarczy szer. 3,5m, L=2,3m, F=18m2
adaptacja KPED karta 03.83, R=5m/5m
Granica robót nawierzchniowych

km 1+546,60 – Projektowana przebudowa przepustu L=11m, śred. 600mm
Stary przepust i skrzydełka do rozbiórki. Oczyścić z namułu oraz wyprofilować rów na długości 10m przed oraz 220m za wylotem –tj. do km 1+760. Bezpośrednio przed wlotem 1m i za wylotem 10m – umocnić rów brukiem na podsypce c–p 1:4, gr. 10cm – Skrzydełko wylotowe wykonać wspólne dla przepustu i wylotu kanalizacji deszczowej (adaptacja KPED 02.16.)

MAPA DO CELÓW PROJEKTOWYCH
skala 1 : 500 arkusz 3(5)

Woj. lubuskie
Powiat zielonogórski
Gmina Zielona Góra
Obręb Sucha
Sekcje 431.414.184; 431.414.193; 431.414.191;
431.414.192; 431.414.201

Mapę do celów projektowych sporządzono na podstawie istniejącej mapy zasadniczej sekcje 431.414.184; 431.414.191; 431.414.192; 431.414.193; 431.414.201 w skali 1:1000 oraz pomiaru uzupełniającego wykonanego przez PW GEOMETRA w listopadzie 2006r.

Granice działek wniesiono na podstawie mapy ewidencyjnej.

Nie wyklucza się istnienia w terenie innych nie wykazanych na niniejszej mapie urządzeń podziemnych, które nie były zgłoszone do inwentaryzacji lub o których brak jest informacji w instytucjach branżowych.

KERG 1406-254/2006

Sulechów 2007-01-09


Granica robót nawierzchniowych
Punkt W-24
km 1+770,0
proj. zjazd gospodarczy szer. 3,5m, L=2,25, F=13m2
adaptacja KPED karta 03.83, R=5m/3m
proj. zjazd gospodarczy szer. 3,5m, L=6,70m, F=40m2
adaptacja KPED karta 03.83, R=5m/3m
Łuk W-24
Proj. SR-39, km 1+773,0
Proj. Kolektor deszczowy, PCV 400mm
Proj. SR-40, km 1+823,0
Proj. kratki ściekowe Nr 26 i Nr 27 km 1+826,50
Proj. SR-41, km 1+863,0
Proj. kratki ściekowe Nr 28 i Nr 29, km 1+868,6
Projektowany kabel oświetleniowy oraz 3 lampy SW8 - ZUD 1596/07
Projektowana przebudowa przepustu
Projektowane przesunięcie kabli telekomunikacyjnych na długości 120m poza drogę min.50cm - w wykopie szerokości do 1m
Lokalizacja kabla po przebudowie
Przedłużenie przyłącza L=0,85m
Punkt W-25
Łuk W-25
Proj. Kolektor deszczowy, PCV 315mm
Proj. SR-42, km 1+908,0
Proj. kratka ściekowa Nr 30 km 1+914,0
km 1+957,31
proj. zjazd gospodarczy szer. 3,5m, L=0,6, F=5,4m2
adaptacja KPED karta 03.83, R=4m/5m
Punkt W-26
Łuk W-26
Przebudowa kabli energetycznych na długości 7,0m przesunięcie poza projektowaną drogę - w chodnik o 50cm przykryć folią ostrzegawczą szer. 20cm - kolor niebieski
Przebudowa ogrodzenia L=44m w związku z budową chodnika
Przebudow zjazdów (przez chodnik) - adaptacja lokalna KPED 3.90, wzdłuż całej miejscowości Sucha. W razie występowanie pod zjazdem nieosłoniętych kabli telekomunikacyjnych lub energetycznych projektuje się osłonięcie ich za pomocą dwudzielnych rur typu AROT A 58PS lub A 83PS,
Proj. kratka deszczowa Nr 31, km 1+987,0
Proj. SR-43, km 1+989,75
Proj. Kolektor deszczowy, PCV 250mm
Proj. SR-44, km 2+013,0
Punkt W-27
Łuk W-27
Przebudowa ogrodzenia L=20m w związku z budową chodnika
Projektowane przebudowa kabla telekomunikacyjnego L=71,5m poprzez przesunięcie poza drogę min.50cm
Rura osłon. A 83PS, L=3m
Skrzyżowanie km 2+048,04
F=76,7m2, L=7,32m, S=6,0m
Proj. SR-45, km 2+039,35
Rura osłonowa dwudzielna A160PS, L=10m, kolor czerwony
Przebudowa ogrodzenia L=37m w związku z budową chodnika
Przebudowa ogrodzenia L=18m w związku z budową chodnika
Proj. SR-46, km 2+079,2
Proj. kratki ściekowe Nr 33 i Nr 34, km 2+077,0
km 2+105,61
proj. zjazd gospodarczy szer. 3,5m, Lśr=5,9m, F=31,4m2
adaptacja KPED karta 03.83, R=5m/5m
Proj. kratka ściekowa Nr 35, km 2+127,0
Łuk W-28
Punkt W-28
Proj. SR-47, km 2+129,10
Proj. SR-48, km 2+178,81
Łączy Arkusz 2/4 Rysunku
Łączy Arkusz 3/4 Rysunku
7,50
8,00
45°
45°
3,50

OZNACZENIA GRAFICZNE (LEGENDA):

Obręb Drzonków dz.Nr: 39/5, 311/3, 311/4, 344/4, 727, 718/5, 683, 812/5, 49, 50, - działki objęte inwestycją,

Obręb Sucha, dz.Nr: 588, 220, 225, 148/9, 148/10, 152/2, 152/4, 152/6, 222, 215/1, 190 - działki objęte inwestycją,

28, 183/3, 203, 183/5 - działki objęte inwestycją,

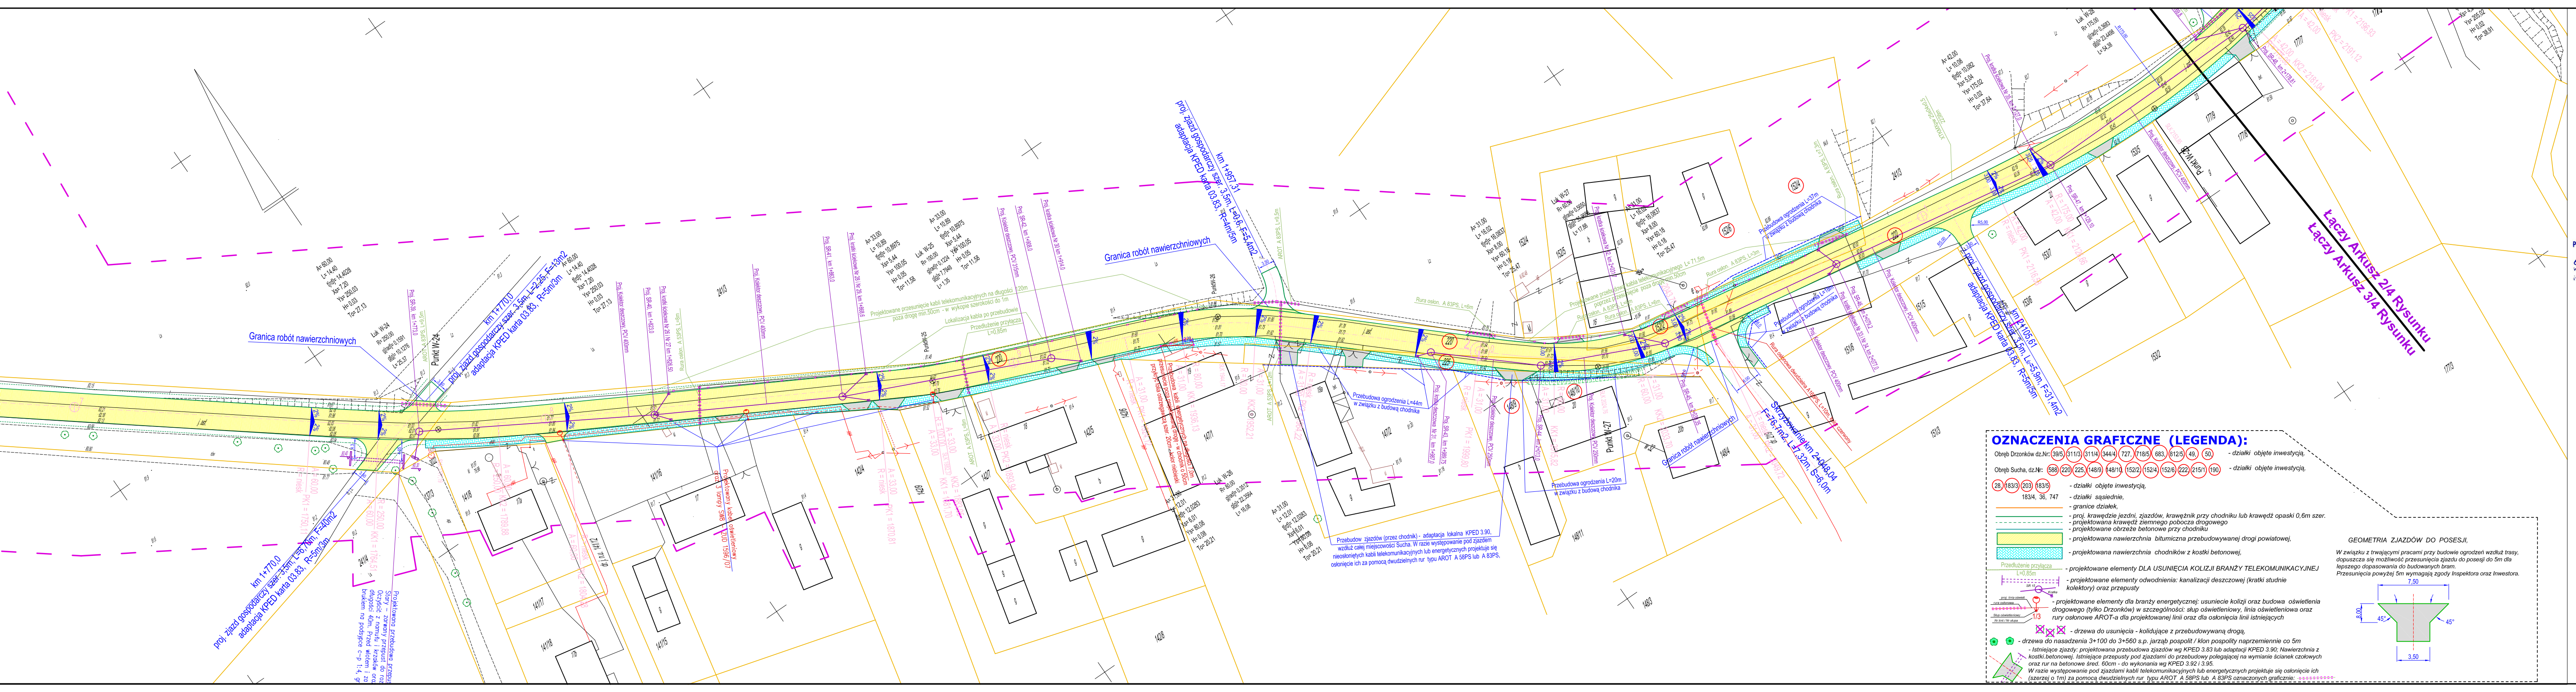183/4, 36, 747 - działki sąsiednie,

- granice działek,
- proj. krawędzie jezdni, zjazdów, krawężnik przy chodniku lub krawędź opaski 0,6m szer.
- projektowana krawędź ziemnego pobocza drogowego
- projektowane obrzeże betonowe przy chodniku
- projektowana nawierzchnia bitumiczna przebudowywanej drogi powiatowej,
- projektowana nawierzchnia chodników z kostki betonowej,

Przedłużenie przyłącza L=0,85m - projektowane elementy DLA USUNIĘCIA KOLIZJI BRANŻY TELEKOMUNIKACYJNEJ

SR 15, Kratka - projektowane elementy odwodnienia: kanalizacji deszczowej (kratki studnie kolektory) oraz przepusty

proj. linia oświetl., rura osłonowa, Słup oświetleniowy, Nr linii / Nr słupa, 1/3 - projektowane elementy dla branży energetycznej: usuniecie kolizji oraz budowa oświetlenia drogowego (tylko Drzonków) w szczególności: słup oświetleniowy, linia oświetleniowa oraz rury osłonowe AROT-a dla projektowanej linii oraz dla osłonięcia linii istniejących

- drzewa do usunięcia - kolidujące z przebudowywaną drogą,
- drzewa do nasadzenia 3+100 do 3+560 s.p. jarząb pospolit / klon pospolity naprzemiennie co 5m
- Istniejące zjazdy: projektowana przebudowa zjazdów wg KPED 3.83 lub adaptacji KPED 3.90; Nawierzchnia z kostki.betonowej. Istniejące przepusty pod zjazdami do przebudowy polegającej na wymianie ścianek czołowych oraz rur na betonowe śred. 60cm - do wykonania wg KPED 3.92 i 3.95. W razie występowanie pod zjazdami kabli telekomunikacyjnych lub energetycznych projektuje się osłonięcie ich (szerzej o 1m) za pomocą dwudzielnych rur typu AROT A 58PS lub A 83PS oznaczonych graficznie:

GEOMETRIA ZJAZDÓW DO POSESJI,

W związku z trwającymi pracami przy budowie ogrodzeń wzdłuż trasy, dopuszcza się możliwość przesunięcia zjazdu do posesji do 5m dla lepszego dopasowania do budowanych bram. Przesunięcia powyżej 5m wymagają zgody Inspektora oraz Inwestora.

MAPA DO CELÓW PROJEKTOWYCH
skala 1 : 500 arkusz 3(5)

Woj. lubuskie
Powiat zielonogórski
Gmina Zielona Góra
Obręb Sucha
Sekcje 431.414.184; 431.414.193; 431.414.191;
431.414.192; 431.414.201

Mapę do celów projektowych sporządzono na podstawie istniejącej mapy zasadniczej sekcje 431.414.184; 431.414.191; 431.414.192; 431.414.193; 431.414.201 w skali 1:1000 oraz pomiaru uzupełniającego wykonanego przez PW GEOMETRA w listopadzie 2006 r.

Granice działek wniesiono na podstawie mapy ewidencyjnej.

Nie wyklucza się istnienia w terenie innych nie wykazanych na niniejszej mapie urządzeń podziemnych, które nie były zgłoszone do inwentaryzacji lub o których brak jest informacji w instytucjach branżowych.

KERG 1406-254/2006 Sulechów 2007-01-09

- projektowane elementy odwodnienia: kanalizacji deszczowej (kratki studnie kolektory) oraz przepusty

PRZEDSIĘBIORSTWO WIELOBRANŻOWE
"GEOMETRA"
66-100 SULECHÓW, ul. Szkolna 9
tel. (0 68) 385 42 31, 352 82 51 fax (0 68) 352 82 50
NIP 927-010-09-11 REGON 970010668

GEODETA UPRAWNIONY
MGPIB Nr 12234
Andrzej Wachoński
Krężoły, ul. Rolnicza 2
66-100 Sulechów, tel. (0-68) 385 52 14

Powiatowy Ośrodek
Dokumentacji Geodezyjnej i Kartograficznej
w Zielonej Górze
W obszarze oznaczonym linią w treści mapy
dokonano aktualizacji treści mapy zasadniczej.
Dokumenty z pomiaru uzupełniającego przyjęto
do zasobu powiatowego w dniu 15. STY. 2007
i zaewidencjonowano pod nr. 1406-254/2006
Niniejsza mapa może służyć do celów projektowych.
Projektowane obiekty budowlane wymagające pozwolenia na budowę podlegają wytyczeniu i inwentaryzacji powykonawczej przez jednostki uprawnione do wykonywania prac geodezyjnych.
Z. Góra 15. STY. 2007
(miejscowość i data) (imię i nazwisko, podpis, stanowisko służbowe osoby upoważnionej)

PODSTAWOWE PARAMETRY OBIEKTU:
DŁUGOŚĆ ODCINKA - 4305,84m (km 0+16,50 do km 4+322,34)
SZEROKOŚĆ DROGI POWIATOWEJ: 6,0m, pas ruchu 3,0/3,25/3,5m
KLASA ULICY: POWIATOWA, ZBIORCZA "Z",
OBCIĄŻENIE RUCHEM: KR-2
PRĘDKOŚĆ PROJEKTOWA: Vp=40km/h
DŁUGOŚĆ KANALIZACJI DESZCZOWYCH: 1882m, w tym 52 Studnie i 46 kratek

OZNACZENIA GRAFICZNE (LEGENDA):
PROJEKTOWANE ODDZIELNYMI OPRACOWANIAMI SIECI:

1. kanalizacja sanitarna ZUD 651/07 — kanalizacja tłoczna, kanalizacja sanitarna
2. zasilanie kanalizacji sanitarnej ZUD 651/07
3. projekt. sieci SN 15kV oraz NN 0,4kV - ZUD 39/08
4. projektowany wodociąg - ZUD 1327/07
5. projektowany gazociąg - ZUD 1347/07
6. projektowana linia energetyczna - ZUD 1596/07

Biuro Usług Drogowych, ul.C.K. Norwida 2, 66-600 Krosno Odrzańskie				
Autorzy:	Imię i nazwisko:	uprawnienia:	data i podpis:	nr egz.
PROJEKTANT branży drogowej:	mgr inż. Paweł Stefańczyk	67/04/ZG uprawnienia do projekt. bez ograniczeń w specjal. drogowej	02.2008r.	nr rys. 2.2
PROJEKTANT branży sanitarnej	mgr inż. Renata Herbut	24/04/ZG upr. do projekt. bez ogran. w spec. instalacyjnej w zakresie sieci wod.- kan., gazowych i cieplnych	02.2008r.	
OBIEKT:	Przebudowa drogi powiatowej nr 1175F na odcinku Drzonków-Sucha			Data: 02/2008r
ADRES:	Pas drogi powiatowej Nr 1175F od Drzonkowa przez Suchą, do dr.kraj. Nr 3 Obręb Drzonków dz.Nr: 39/5, 311/3, 311/4, 344/4, 727, 718/5, 683, 812/5, 49, 50, Obręb Sucha, dz.Nr: 588, 220, 225, 148/9, 148/10, 152/2, 152/4, 152/6, 222, 215/1, 190, 28, 183/3, 203, 183/5			
RYSUNEK	PLAN SYTUACYJNY			Arkusz Nr: 2/3
SKALA 1 : 500	BUDOWA KANALIZACJI DESZCZOWEJ			