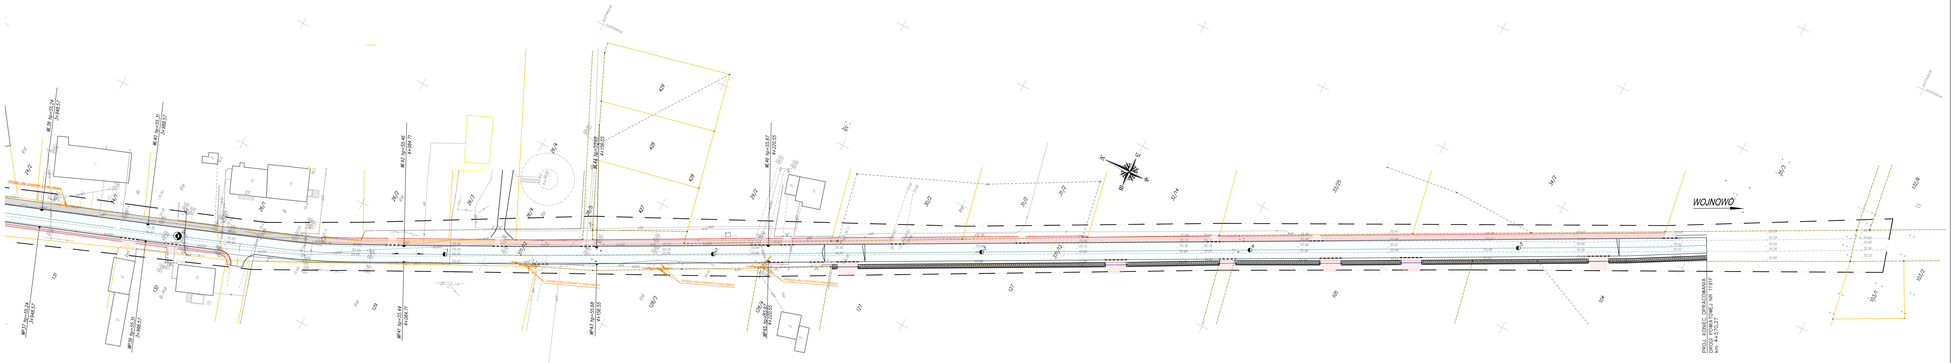
WOJNOWO
PROJ. KOMPL. OPRACOWANIA DROGI POWIATOWEJ NR 1191 F km: 4+570,27
ZMIANA ZAGINIONEGO W TERENIE
ZMIANA ZAGINIONEGO W TERENIE
ZMIANA ZAGINIONEGO W TERENIE