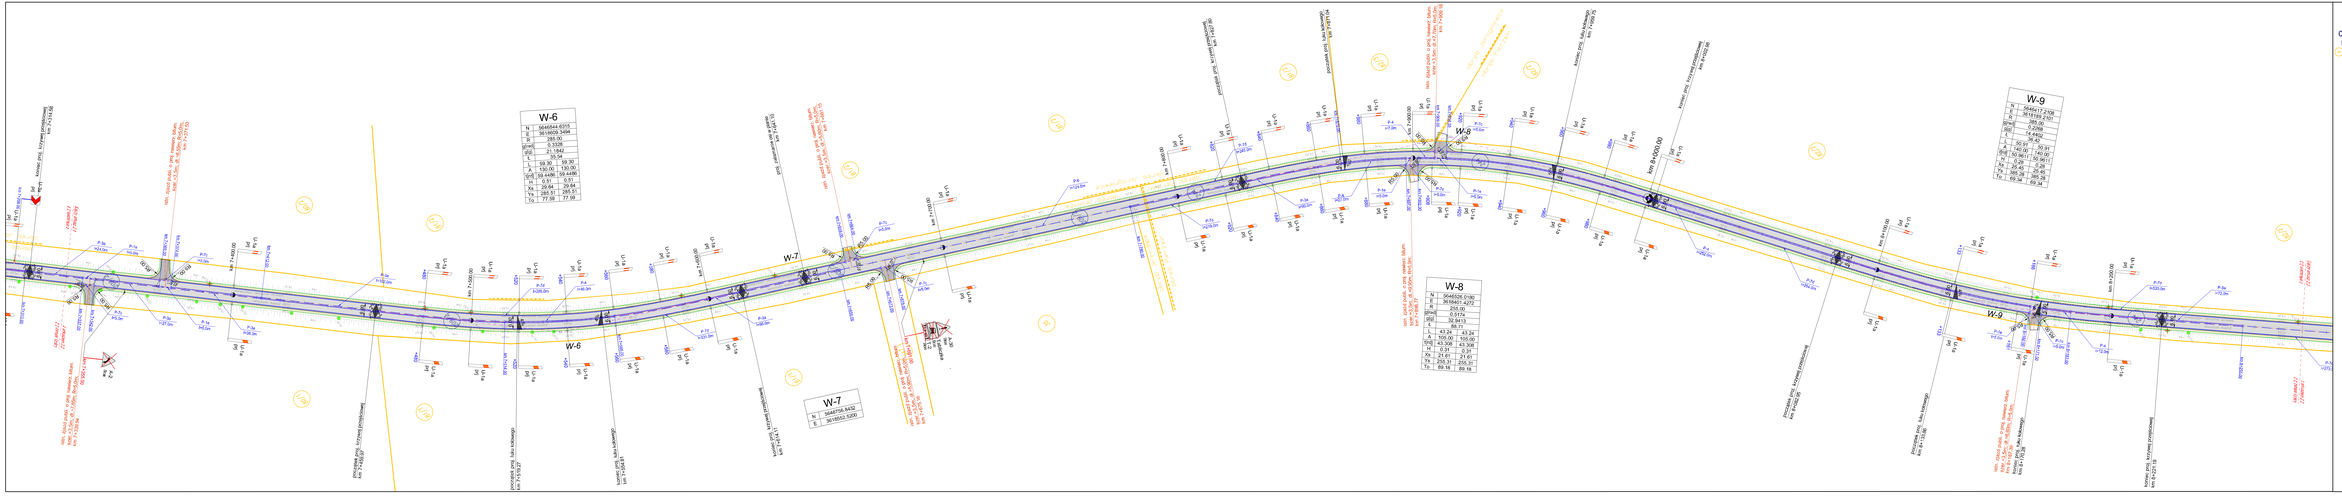
W-6
N 5646844.6315
E 3618600.5494
R 285.00
Wzw 5.3328
Wzd 21.1842
Wzl 59.4496 59.4496
T1 0.51 0.51
X1 29.64 29.64
Y1 285.31 285.31
T2 77.98 77.98
W-7
N 5646756.8432
E 3618653.5200
W-8
N 5646526.0180
E 3618401.4272
R 255.00
Wzw 0.0174
Wzd 32.8413
L 86.71
L 43.24 43.24
Wzl 45.308 45.308
H 0.31 0.31
X1 21.61 21.61
Y1 256.31 256.31
T2 88.18 88.18
W-9
N 5646417.2128
E 3618180.2120
R 385.00
Wzw 0.0104
Wzd 24.4242
L 42.42
L 50.01 50.01
L 140.00 140.00
Wzl 50.891 50.891
T1 0.45 0.45
X1 25.46 25.46
Y1 49.98 49.98
T2 88.58 88.58
